

NO.SIRI :

Untuk kegunaan MPAG

Sebut Harga adalah dipelawa daripada kontraktor-kontraktor yang beralamat di **Melaka** yang berdaftar dengan Lembaga Pembangunan Industri Pembinaan Malaysia (CIDB), Memegang Perakuan Pendaftaran Kontraktor, Sijil Perolehan Kerja Kerajaan (SPKK) dalam Gred G2 Kategori B DAN CE dengan Pengkhususan B04 DAN CE21 yang masih sah dan berdaftar dengan MPAG. Borang sebut harga ini akan diterima di **Majlis Perbandaran Alor Gajah** sehingga **12.00 tengah hari** pada **17 JUN 2025 (SELASA)**



MAJLIS PERBANDARAN ALOR GAJAH

DOKUMEN SEBUT HARGA

MPAG/SH/24/2025

KERJA MEMBINA SEBUAH DEWAN TERBUKA DI TAMAN WIRA INDAH

1.	Nama Syarikat	:	
2.	No.Telefon	:	
3.	No.Resit	:	

ISI KANDUNGAN

BIL	KETERANGAN	MUKA SURAT
1.	SENARAI SEMAKAN	
2.	KENYATAAN SEBUT HARGA	
3.	ARAHAN KEPADA PENYEBUT HARGA (LAMPIRAN 2)	1-4
4.	SYARAT-SYARAT SEBUT HARGA (LAMPIRAN 3)	5-14
5.	BORANG SEBUT HARGA (LAMPIRAN 4)	15
6.	SENARAI KUANTITI (LAMPIRAN 5)	M/S 1/8 – M/S 8/8
7.	SURAT AKUAN PEMBIDA (LAMPIRAN 6)	16-17
8.	MAKLUMAT LATAR BELAKANG PENYEBUT HARGA (LAMPIRAN 1A)	18
9.	BORANG PENGISYTIHARAN PEMUNYA BENEFISIAL (LAMPIRAN 12)	19
10.	SURAT AKUAN SYARIKAT DALAM MENANGANI JENAYAH PEMERDAGANGAN ORANG DAN BURUH PAKSA (LAMPIRAN 13)	20
11.	LUKISAN	21-30

SENARAI SEMAKAN

Sila tandakan ☐ Bagi Dokumen-dokumen yang **WAJIB** disertakan.

Bil.	Perkara/Dokumen	Untuk ditanda oleh Syarikat	Untuk ditanda oleh Jawatankuasa Pembuka Sebut Harga
1.	Sijil Pendaftaran Syarikat (SSM) (yang masih aktif dalam tempoh 3 bulan daripada tarikh tutup sebut harga) - Salinan Borang 49 dan Borang 24 atau Borang D atau Borang E	☐	☐
2.	Salinan Sijil Pendaftaran Dari CIDB (yang masih aktif dalam tempoh 3 bulan daripada tarikh tutup sebut harga)	☐	☐
3.	Salinan Sijil Pendaftaran Dari Pusat Khidmat Kontraktor (PKK) (yang masih aktif dalam tempoh 3 bulan daripada tarikh tutup sebut harga)	☐	☐
4.	Salinan Sijil Perolehan Kerja Kerajaan (SPKK) (yang masih aktif dalam tempoh 3 bulan daripada tarikh tutup sebut harga)	☐	☐
5.	Salinan Sijil Taraf Bumiputera (STB) dari BPKU (Kerja) (jika berkenaan) (yang masih aktif dalam tempoh 3 bulan daripada tarikh tutup sebut harga)	☐	☐
6.	Borang Sebut Harga Telah Diisi Dengan Lengkap (termasuk nilai tawaran dan tempoh siap) dan Ditandatangani beserta Cop Syarikat (LAMPIRAN 4)	☐	☐
7.	Borang Senarai Kuantiti Telah Diisi Dengan Lengkap (termasuk nilai tawaran dan tempoh siap) dan Ditandatangani beserta Cop Syarikat (LAMPIRAN 5)	☐	☐
8.	Surat Akuan Pembida (LAMPIRAN 6)	☐	☐
9.	Borang Maklumat Penyebut Harga (LAMPIRAN 1A)	☐	☐
10.	Pematuhan kepada spesifikasi	☐	☐
11.	Borang Penyerahan Contoh Dan Katalog (jika berkaitan)	☐	☐
12.	Cadangan Penyelenggaraan/Pyenyenggaraan (jika perlu)	☐	☐
13.	Senarai Kakitangan Teknikal (jika berkaitan)	☐	☐
14.	Salinan Penyata Bulanan Akaun Bank bagi Tiga (3) Bulan Terakhir yang disahkan oleh pegawai bank (bagi sebut harga melebihi RM 200,000.00 Wajib disertakan) (Penyata Bulan Februari, Mac & April 2025)	☐	☐
15.	Borang Pengisytiharan Pemunya Benefisial (LAMPIRAN 12)	☐	☐

SENARAI SEMAKAN

Sila tandakan ☐ Bagi Dokumen-dokumen yang **WAJIB** disertakan.

Bil.	Perkara/Dokumen	Untuk ditanda oleh Syarikat	Untuk ditanda oleh Jawatankuasa Pembuka Sebut Harga
16.	Surat Akuan Syarikat Dalam Menangani Jenayah Perdagangan Orang Dan Buruh Paksa (LAMPIRAN 13)	☐	☐
17.	Lain-lain Sekiranya Ada:	☐	☐

PENGESAHAN OLEH SYARIKAT

Dengan ini saya mengesahkan bahawa saya telah membaca dan memahami semua syarat-syarat dan terma yang dinyatakan di dalam dokumen Sebut Harga. Semua maklumat yang dikemukakan adalah benar

Tandatangan:

Nama:

Jawatan:

Tarikh:

Cop Kontraktor:

UNTUK KEGUNAAN JABATAN

Jawatankuasa Pembuka Sebut Harga mengesahkan penerimaan dokumen bertanda kecuali bagi perkara bil.(jika ada)

Tandatangan:

Nama:

Jawatan:

Tarikh:

Tandatangan:

Nama:

Jawatan:

Tarikh:

Tandatangan:

Nama:

Jawatan:

Tarikh:

Tandatangan:

Nama:

Jawatan:


Tarikh:



MAJLIS PERBANDARAN ALOR GAJAH

NOTIS SEBUT HARGA KERJA

Tawaran adalah dipelawa kepada **Kontraktor** yang berdaftar dengan **Majlis Perbandaran Alor Gajah** serta berdaftar dengan **Lembaga Pembangunan Industri Malaysia (CIDB)**, masih sah tempohnya **sekarang-kurangnya tiga (3) bulan** daripada tarikh tutup sebut harga serta masih dibenarkan membuat tawaran pada masa ini bagi kerja berikut :-

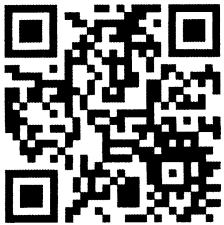KETERANGAN SEBUT HARGA	GRED, KATEGORI & PENGKHUSUSAN / KOD BIDANG & TARAF	TARIKH / MASA TAKLIMAT DAN LAWATAN TAPAK	TARIKH DOKUMEN DIJUAL	HARGA DOKUMEN	TEMPAT, TARIKH DAN WAKTU SEBUT HARGA DITUTUP
<u>MPAG/SH/24/2025</u> KERJA MEMBINA SEBUAH DEWAN TERBUKA DI TAMAN WIRA INDAH KOORDINAT BAGI LAWATAN TAPAK :  2.456410(N), 102.070180(E)	<u>Gred</u> : G2 (Negeri Melaka Sahaja) <u>Kategori</u> : B (Kerja-kerja Pembinaan Bangunan) DAN CE (Pembinaan Kejuruteraan Awam) <u>Pengkhususan</u> : B 04 (Kerja-kerja Am Bangunan) DAN CE 21 (Kerja-kerja Am Kejuruteraan Awam)	LAWATAN TAPAK DIWAJIBKAN Tarikh Taklimat & Lawatan Tapak : 03 JUN 2025 (SELASA) Waktu Pendaftaran : 9.00 pagi - 9.30 pagi Tempat : BERKUMPUL DI DEWAN BOUGAINVILLEA, MPAG. Sila bawa sijil SSM, PPK dan SPKK bagi tujuan semakan. Hanya seorang penama dalam Sijil PPK dan SPKK sahaja yang dibenarkan menghadiri lawatan tapak dan taklimat. Nama pegawai dan No. telefon : Puan Nordiana (012-9123473) & Encik Subhi (012- 6095390)	<u>Tarikh Dokumen Dijual</u> : 09 JUN 2025 (ISNIN) Sehingga 16 JUN 2025 (ISNIN)	<u>Harga Dokumen</u> : RM 50.00 Tidak akan dikembalikan	<u>Tempat</u> : Peti Tawaran, Unit Perolehan, Tingkat 1, Majlis Perbandaran Alor Gajah, Lebuh AMJ, Alor Gajah, Melaka. <u>Tarikh Sebut Harga Ditutup</u> : 17 JUN 2025 (SELASA) <u>Waktu Sebut Harga Ditutup</u> : 12.00 tengah hari

ARAHAN KEPADA PENYEBUT HARGA

1.0 HAK KERAJAAN UNTUK MENERIMA/MENOLAK SEBUT HARGA

Kerajaan adalah tidak terikat untuk menerima Sebut Harga yang terendah atau mana-mana Sebut Harga atau memberi apa-apa sebab di atas penolakan sesuatu Sebut Harga. Keputusan Jawatankuasa Sebut Harga adalah muktamad.

2.0 CARA-CARA MELENGKAPKAN DOKUMEN SEBUT HARGA

2.1 Penyediaan Sebut Harga

Penyebut Harga adalah dikehendaki mengisi dengan dakwat segala maklumat berikut dengan sepenuhnya:

- 2.1.1 Harga dan tandatangan Penyebut Harga di Ringkasan Sebut Harga,
- 2.1.2 Harga, tempoh dan tandatangan dalam Borang Sebut Harga,
- 2.1.3 Senarai Kerja Dalam Tangan,
- 2.1.4 Senarai Pengalaman Kerja,
- 2.1.5 Jadual Kadar Harga (jika ada),
- 2.1.6 Butir-butir Spesifikasi (jika ada),
- 2.1.7 Surat Akuan Pembida,
- 2.1.8 Maklumat kemampuan kewangan dalam bentuk Penyata Akaun Bank yang disahkan oleh Pengurus Cawangan Bank berkenaan untuk 3 bulan yang terakhir, Deposit Tetap, baki nilai Kemudahan Kredit dan nilai Kemudahan Kredit yang layak/akan diperolehi oleh Penyebut Harga daripada Institusi Kewangan.
- 2.1.9 Jika berlaku kesilapan dalam mengisi maklumat-maklumat di atas Penyebut Harga hendaklah menandatangani ringkas semua pembetulan.

LAMPIRAN 2

- 2.1.10 Kegagalan mengisi/menandatangani Borang Sebut Harga akan mengakibatkan Sebut Harga ditolak.
- 2.1.11 Sekiranya terdapat percanggahan di antara maklumat yang dinyatakan dalam Ringkasan Sebut Harga dan Borang Sebut Harga, maklumat di dalam Borang Sebut Harga diberi keutamaan.

2.2 'Integrity Pact'

- 2.2.1 Penyebut Harga wajib mengemukakan Surat Akuan Pembida seperti di **Lampiran 6** di mana ia berwaad untuk tidak menawar atau memberi rasuah kepada mana-mana individu lain sebagai sogokan untuk dipilih dalam tawaran ini. Wakil Syarikat yang menandatangani Surat Akuan Pembida ini hendaklah juga melampirkan Surat Perwakilan Kuasa menandatangani bagi pihak Syarikat.
- 2.2.2 Surat Akuan Pembida tersebut adalah menjadi salah satu dokumen wajib dalam penilaian Sebut Harga. Sekiranya Penyebut Harga gagal mengemukakan Surat Akuan tersebut, Penyebut Harga akan dinilai sebagai gagal dalam penilaian Sebut Harga.
- 2.2.3 Penyebut Harga yang berjaya wajib mengemukakan Surat Akuan Pembida Berjaya seperti di **Lampiran 7** beserta dengan Borang Perjanjian Inden Kerja yang telah ditandatangani di mana ia berwaad tidak akan memberi rasuah sebagai ganjaran kerana mendapatkan kontrak. Wakil Syarikat yang menandatangani Surat Akuan Pembida ini hendaklah juga melampirkan Surat Perwakilan Kuasa menandatangani bagi pihak Syarikat. Surat Akuan ini akan menjadi sebahagian daripada Dokumen Kontrak.

2.3 Penyerahan Dokumen Sebut Harga

- 2.3.1 Dokumen Sebut Harga yang telah diisi dengan lengkap hendaklah dimasukkan ke dalam sampul surat berlakri yang dicatatkan dengan bilangan Sebut Harga serta tajuk Sebut Harga. Dokumen tersebut hendaklah dimasukkan ke dalam peti Sebut Harga pada atau sebelum masa dan di tempat yang ditetapkan dalam Notis Sebut Harga.

- 2.3.2 Sebut Harga yang diserahkan selepas masa yang ditetapkan, atas sebarang sebab, tidak akan dipertimbangkan.

2.4 Penjelasan Lanjut

Sekiranya terdapat maklumat dalam Dokumen Sebut Harga yang tidak jelas atau bercanggah, Penyebut Harga boleh menghubungi pejabat yang menjual Dokumen Sebut Harga untuk penjelasan lanjut.

3.0 TEMPOH SIAP KERJA

Kerja ini hendaklah disiapkan dalam tempoh tidak melebihi **16 MINGGU**. Mana-mana penyebut harga yang menawarkan tempoh siap kerja melebihi tempoh siap kerja maksimum yang ditetapkan tidak akan dipertimbangkan.

4.0 PERBELANJAAN PENYEDIAAN SEBUT HARGA

Semua perbelanjaan bagi penyediaan Sebut Harga ini hendaklah ditanggung oleh Penyebut Harga sendiri.

5.0 TEMPOH SAH LAKU SEBUT HARGA

Sebut Harga ini sah selama 90 hari dari tarikh tutup Sebut Harga. Penyebut Harga tidak boleh menarik balik Sebut Harganya sebelum tamat tempoh sah laku Sebut Harga. Laporan mengenai penarikan balik Sebut Harga oleh Penyebut Harga akan dikemukakan kepada CIDB/BPKU untuk tindakan.

6.0 PERINGATAN MENGENAI KESALAHAN RASUAH

Semua Penyebut Harga adalah diingatkan supaya tidak terlibat dalam aktiviti jenayah rasuah berkaitan dengan perolehan ini. Sehubungan dengan itu, para Penyebut Harga diberi peringatan berikut:

- 6.1 Sebarang perbuatan atau percubaan rasuah untuk menawar atau memberi, meminta atau menerima apa-apa suapan secara rasuah kepada dan daripada mana-mana orang berkaitan perolehan ini merupakan satu kesalahan jenayah di bawah Akta Suruhanjaya Pencegahan Rasuah Malaysia 2009 (Akta 694).

- 6.2 Sekiranya mana-mana pihak ada menawarkan atau memberi apa-apa suapan kepada mana-mana anggota perkhidmatan awam, maka pihak yang ditawarkan atau diberi suapan dikehendaki membuat aduan dengan segera ke pejabat Suruhanjaya Pencegahan Rasuah atau balai polis yang berhampiran. Kegagalan berbuat demikian adalah merupakan suatu kesalahan di bawah Akta Suruhanjaya Pencegahan Rasuah Malaysia 2009 (Akta 694).
- 6.3 Tanpa prejudis kepada tindakan-tindakan lain, tindakan tatatertib terhadap anggota perkhidmatan awam dan menyenaraihitamkan Kontraktor boleh diambil sekiranya pihak-pihak terlibat dengan kesalahan rasuah di bawah Akta Suruhanjaya Pencegahan Rasuah Malaysia 2009 (Akta 694).
- 6.4 Mana-mana Kontraktor yang membuat tuntutan bayaran berkaitan perolehan ini walaupun tiada kerja dibuat mengikut spesifikasi yang ditetapkan dan mana-mana anggota perkhidmatan awam yang mengesahkan tuntutan berkenaan adalah melakukan kesalahan di bawah Akta Suruhanjaya Pencegahan Rasuah Malaysia 2009 (Akta 694).

7.0 PERINTAH GAJI MINIMUM 2024

Penyebut harga hendaklah memastikan bahawa harga tawaran yang dikemukakan telah mengambil kira peruntukan Perintah Gaji Minimum (PGM) 2024 yang telah diwartakan pada 04 Disember 2024 melalui Warta P.U. (A) 376 yang telah berkuatkuasa pada 01 Februari 2025. Tiada pelarasan kadar harga boleh dilakukan disebabkan kegagalan penyebut harga mematuhi peraturan ini.

8.0 HARGA INDIKATIF JABATAN

- 8.1 **Harga Indikatif Jabatan bagi Sebut harga ini adalah Ringgit Malaysia: TIGA RATUS SEMBILAN PULUH SEMBILAN RIBU LIMA RATUS LIMA PULUH SATU DAN LIMA PULUH (RM399,551.50) SAHAJA**
- 8.2 Harga Indikatif Jabatan ini merupakan suatu anggaran sahaja dan amaun tersebut tidak mengikat Kerajaan atau mana-mana pihak lain juga bagi maksud mengelakkan kekeliruan yang mungkin berbangkit.
- 8.3 Pihak Kerajaan tidak menjamin bahawa syarikat akan dipilih atau boleh menyiapkan kerja dengan bersandarkan Harga Indikatif Jabatan.

SYARAT-SYARAT SEBUT HARGA UNTUK KERJA

1.0 PEMERIKSAAN TAPAK BINA

Kontraktor disifatkan telah memeriksa dan meneliti tapak bina dan sekitarnya, bentuk dan jenis tapak bina, takat dan jenis kerja, bahan dan barang yang perlu bagi menyiapkan Kerja, cara-cara perhubungan dan laluan masuk ke tapak bina dan hendaklah mendapatkan sendiri segala maklumat yang perlu tentang risiko, luar jangkaan dan segala hal-keadaan yang mempengaruhi dan menjejaskan Sebut Harganya. Sebarang tuntutan yang timbul akibat daripada kegagalan Kontraktor mematuhi kehendak ini tidak akan dipertimbangkan.

2.0 RINGKASAN SEBUT HARGA

- 2.1 Ringkasan Sebut Harga hendaklah menjadi sebahagian daripada Borang Sebut Harga ini dan hendaklah menjadi asas Jumlah Harga Sebut Harga.
- 2.2 Harga-harga dalam Ringkasan Sebut Harga hendaklah mengambil kira semua kos termasuk kos pengangkutan, cukai, duti, levi, bayaran dan caj-caj lain yang perlu dan berkaitan bagi menyiapkan Kerja dengan sempurnanya.
- 2.3 Tiada sebarang tuntutan akan dilayan bagi pelarasan harga akibat daripada perubahan kos buruh, bahan-bahan dan semua duti dan cukai Kerajaan, sama ada dalam tempoh sah Sebut Harga atau dalam tempoh Kerja.
- 2.4 Harga-harga dalam Ringkasan Sebut Harga yang dikemukakan oleh Kontraktor hendaklah tertakluk kepada persetujuan sebelumnya daripada Pegawai Inden tentang kemunasabahannya. Persetujuan sebelumnya itu dan apa-apa pelarasan kemudiannya kepada harga-harga dalam Ringkasan Sebut Harga (jika perlu) hendaklah dibuat sebelum Inden Kerja dikeluarkan.
- 2.5 Apa-apa pelarasan harga dalam Ringkasan Sebut Harga dan apa-apa kesilapan perkiraan dalam Ringkasan Sebut Harga hendaklah dilaras dan diperbetulkan sebelum Inden Kerja dikeluarkan. Jumlah amaun yang dilaraskan hendaklah sama dengan amaun jumlah harga pukal dalam Borang Sebut Harga. Amaun jumlah harga pukal dalam Borang Sebut Harga hendaklah tetap tidak berubah.

3.0 BON PELAKSANAAN, PERKESO DAN POLISI INSURANS

- 3.1 Kontraktor hendaklah mengemukakan Bon Pelaksanaan sebanyak 5% daripada nilai Sebut Harga dalam bentuk Jaminan Bank, Jaminan Syarikat Kewangan, Jaminan Insurans atau Jaminan Takaful. Sekiranya Kontraktor tidak mengemukakan Bon Pelaksanaan dalam bentuk Jaminan Bank atau Insurans, kaedah Wang Jaminan Pelaksanaan (WJP) hendaklah diguna pakai seperti mana ditetapkan dalam peraturan mengenai tatacara pengurusan tender yang berkuat kuasa.
- 3.2 Polisi Insuran Kerja (Sekiranya dinyatakan dalam Butir-butir Ringkasan Sebut Harga - Atas nama bersama Kerajaan dan Kontraktor bagi tempoh pelaksanaan kerja bagi jumlah harga sepenuhnya dan meliputi keseluruhan tempoh siap kerja.
- 3.3 Kontraktor hendaklah atas nama bersama Kerajaan dan Kontraktor mengambil Insurans Liabiliti Awam dengan nilai minimum RM100,000.00 bagi setiap kemalangan bagi tempoh pelaksanaan Kerja termasuk tempoh kecacatan dan ditambah tiga (3) bulan dan empat belas (14) hari dan Insurans Kerja (sekiranya dinyatakan di dalam Butir-butir Ringkasan Sebut Harga) bagi tempoh pelaksanaan Kerja ini. Kontraktor hendaklah juga mengemukakan Nombor Kod Pendaftaran dengan PERKESO.
- 3.4 Kontraktor hendaklah mengemukakan kepada Pegawai Inden semua Polisi Insurans dan Nombor Kod Pendaftaran dengan PERKESO yang tersebut di atas sebelum memulakan Kerja. Bagaimana pun untuk tujuan memulakan Kerja sahaja Nota-nota Perlindungan dan resit-resit bayaran premium adalah mencukupi.
- 3.5 Merujuk kepada surat pemakluman keputusan Majlis Mesyuarat Kerajaan Negeri (MMKN) P.15 Bil.6/2023 bertarikh 22 Mac 2023, petender yang Berjaya hendaklah mengemukakan keperluan insuran seperti yang dinyatakan di dalam kontrak Perbadanan Melaka Holdings Sdn Bhd (PMH) yang beralamatkan seperti berikut:

PERBADANAN MELAKA HOLDINGS SDN BHD

10-5, Aras 5, Kota Cemerlang,
Ayer Keroh, 75450 Melaka.

Telefon: 016-742 4941 (Muhammad Noorazhar bin Hishamuddin)

Faks: 06-232 1209

4.0 PERATURAN PELAKSANAAN KERJA

- 4.1 Kontraktor hendaklah mematuhi segala kehendak Undang-undang yang berkuat kuasa. Kontraktor tidak berhak menuntut sebarang kos dan bayaran tambahan kerana pematuhannya dengan syarat-syarat berkenaan;
- 4.2 Kerja-kerja yang dilaksanakan hendaklah mematuhi Spesifikasi, Pelan-pelan, butir-butir kerja dalam Ringkasan Sebut Harga dan Syarat-syarat yang dinyatakan dalam Dokumen Sebut Harga ini serta arahan Pegawai Inden atau Wakilnya.
- 4.3 Kerja-kerja mekanikal dan elektrik yang dilaksanakan di samping itu, hendaklah juga mematuhi semua peraturan dan pekeliling, undang-undang dan undang-undang kecil yang diluluskan oleh Suruhanjaya/Jabatan/Pihak Berkuasa antara lainnya seperti berikut:
- 4.3.1 Suruhanjaya Tenaga
 - 4.3.2 Jabatan Kesihatan dan Keselamatan Pekerjaan (JKKP)
 - 4.3.3 Pemegang Lesen dan Pihak Berkuasa Bekalan Elektrik
 - 4.3.4 Jabatan Bomba dan Penyelamat
 - 4.3.5 Pihak Berkuasa Tempatan
 - 4.3.6 Suruhanjaya Pengurusan Air Negara (SPAN)

5.0 KEGAGALAN KONTRAKTOR MEMULAKAN KERJA

Sekiranya Kontraktor gagal memulakan kerja selepas tujuh (7) hari daripada tarikh akhir tempoh mula kerja yang dinyatakan dalam Inden, tanpa sebab-sebab yang munasabah, Inden akan dibatalkan oleh Pegawai Inden dan tindakan tatatertib akan diambil terhadap Kontraktor.

6.0 SUB-SEWA DAN MENYERAH HAK KERJA

Kontraktor tidak dibenarkan mengsub-sewakan Kerja kepada Kontraktor-kontraktor lain. Kontraktor tidak boleh menyerahkan apa-apa faedah di bawah Inden Kerja ini tanpa terlebih dahulu mendapatkan persetujuan bertulis daripada Pegawai Inden.

7.0 PENOLAKAN BAHAN, BARANG DAN MUTU HASIL KERJA OLEH PEGAWAI INDEN

- 7.1 Pegawai Inden atau Wakilnya berhak menolak bahan, barang dan mutu hasil kerja dari jenis piawaian yang tidak menepati seperti diperihalkan dalam Spesifikasi. Bahan, barang dan kerja-kerja yang ditolak hendaklah diganti dan sebarang kos tambahan yang terlibat hendaklah ditanggung oleh Kontraktor sendiri.
- 7.2 Kontraktor hendaklah dengan sepenuhnya atas perbelanjaan sendiri menyediakan sampel bahan dan barang-barang untuk ujian.
- 7.3 Tiada penggantian untuk peralatan, bahan dan cara kerja yang telah ditentukan di dalam Spesifikasi atau ditawarkan dan telah diterima, dibenarkan kecuali mendapat persetujuan daripada Pegawai Inden secara bertulis.

8.0 PERCANGGAHAN DAN KECUKUPAN DOKUMEN SEBUT HARGA

- 8.1 Borang Perjanjian Inden Kerja, Surat Akuan Pembida Berjaya yang ditandatangani oleh Kontraktor dan Dokumen Sebut Harga hendaklah disifatkan menjadi dan dibaca serta ditafsirkan sebagai sebahagian daripada Kontrak ini.
- 8.2 Dokumen Sebut Harga adalah dikira sebagai saling jelas-menjelas antara satu sama lain. Kontraktor hendaklah mengadakan segala yang perlu untuk melaksanakan kerja dengan sewajarnya sehinggalah siap mengikut tujuan dan maksud sebenar Dokumen Sebut Harga pada keseluruhannya sama ada atau tidak tujuan dan maksud itu ada ditunjuk atau diperihalkan secara khusus, dengan syarat bahawa tujuan dan maksud itu boleh difahamkan dengan munasabahnyanya dari dokumen Sebut Harga itu.
- 8.3 Jika Kontraktor mendapati apa-apa percanggahan dalam Dokumen Sebut Harga, Kontraktor hendaklah merujuk kepada Pegawai Inden untuk mendapatkan keputusan.

9.0 KEGAGALAN KONTRAKTOR MENYIAPKAN KERJA DAN PENAMATAN PENGAMBILAN KERJA KONTRAKTOR

9.1 Pegawai Inden berhak membatalkan Inden sekiranya Kontraktor berada dalam keadaan berikut dan setelah menerima surat amaran daripada Pegawai Inden:

9.1.1 Kontraktor masih gagal menyiapkan Kerja dalam tempoh masa yang telah ditetapkan;

9.1.2 Kemajuan Kerja terlalu lembab di mana Kontraktor didapati gagal menjalankan kerja dengan tekun dan teratur tanpa apa-apa sebab yang munasabah;

9.1.3 Penggantungan perlaksanaan seluruh atau sebahagian Kerja, tanpa apa-apa sebab yang munasabah;

9.1.4 Tidak mematuhi arahan Pegawai Inden tanpa apa-apa alasan yang munasabah

9.2 Pegawai Inden berhak membatalkan Inden sekiranya Kontraktor diisytiharkan bankrap oleh pihak yang sah.

9.3 Walau apa pun di atas, sekiranya Kontrak ini ditamatkan di bawah perenggan 10.1 dan 10.2, Bon Pelaksanaan/WJP akan dirampas sepenuhnya.

10.0 PENETAPAN GANTI RUGI TERTENTU (LAD)

10.1 Sebarang kegagalan memenuhi obligasi kontrak seperti yang dinyatakan, Syarikat yang dilantik akan dikenakan denda mengikut peruntukan dalam kontrak. Kadar denda yang akan ditetapkan adalah seperti berikut:

i) Harga Kontrak x BLR sehari

365

ii) RM 100/hari

} Yang mana lebih tinggi

10.2 Majlis akan mengeluarkan notis bertulis kepada syarikat bagi sebarang perbuatan salah laku mengikut syarat – syarat dan spesifikasi kontraktor untuk dikenakan kadar denda yang sewajarnya. Syarikat adalah bertanggungjawab untuk menjelaskan bayaran denda yang dituntut dalam tempoh yang ditetapkan.

- A. Kelewatan Melaksanakan Kerja
- B. Kegagalan Melaksanakan Kerja
- C. Kegagalan Memberikan Kerja Berkualiti
- D. Kegagalan Menepati Spesifikasi Kerja.

10.3 Jika Syarikat gagal membayar denda yang dikenakan, maka tuntutan akan dibuat daripada bayaran yang berhak diterima oleh Syarikat. Jika masih tidak dapat dijelaskan bayaran, maka tuntutan akan dibuat daripada Bon Pelaksanaan. Seterusnya, diambil tindakan mengikut pentadbiran kontrak.

11.0 BAYARAN KEMAJUAN

Pegawai Inden dibenarkan membuat bayaran interim sehingga kerja-kerja siap dilaksanakan.

12.0 KERJA PERUBAHAN DAN PERLANJUTAN MASA UNTUK KONTRAK KERJA

12.1 Pegawai Inden boleh menurut budi bicaranya mengeluarkan arahan-arahan yang berkehendakkan sesuatu perubahan kerja dengan secara bertulis. Tiada apa-apa perubahan yang dikeluarkan oleh Pegawai Inden atau yang disahkan kemudian oleh Pegawai Inden boleh membatalkan Sebut Harga ini.

12.2 Sebarang kerja perubahan yang diluluskan oleh Pegawai Inden akan diukur atau dinilai dengan menggunakan kadar harga yang ada dalam Senarai Kuantiti/Ringkasan Sebut Harga. Jika tidak terdapat sebarang kadar harga yang bersesuaian, kadar harga yang dipersetujui oleh Pegawai Inden dan Kontraktor hendaklah digunakan.

12.3 Perubahan kerja dibenarkan sekiranya perlu tertakluk kepada syarat-syarat berikut:

- a) Peruntukan yang mencukupi

- b) Kelulusan Jawatankuasa Sebut Harga diperolehi terlebih dahulu sebelum perubahan kerja dilaksanakan. Seorang daripada ahli Jawatankuasa Sebut Harga hendaklah terdiri daripada Pegawai Teknikal;
- c) Jumlah perubahan kerja terkumpul yang dicadangkan tidak melebihi 20% daripada nilai kontrak atau tidak melebihi RM 100,000.00 mengikut mana yang terendah. Cadangan perubahan kerja terkumpul melebihi 20% daripada nilai kontrak atau RM 100,000.00 hendaklah dirujuk untuk kelulusan Kementerian Kewangan terlebih dahulu.

12.4 Definisi dan kriteria Perubahan Kerja adalah sama seperti ditetapkan dalam AP 202.

12.5 **Pelanjutan masa** bagi kontrak kerja adalah dibenarkan tertakluk kepada kelulusan Jawatankuasa Sebut Harga terlebih dahulu.

13.0 PENGUKURAN KUANTITI SEMENTARA

Setelah kerja-kerja yang melibatkan Kuantiti Sementara disiapkan di tapak, pengukuran semula kuantiti hendaklah dibuat secara bersama.

14.0 PERAKUAN SIAP KERJA

Pegawai Inden hendaklah mengeluarkan Perakuan Siap Kerja sebaik sahaja kerja disiapkan sejajar dengan syarat-syarat dalam Dokumen Sebut Harga. Tempoh Tanggungan Kecacatan bermula daripada tarikh siap kerja.

15.0 TEMPOH TANGGUNGAN KECACATAN

15.1 Bagi kontrak kerja yang bernilai sehingga RM500 ribu Tempoh Tanggungan Kecacatan hendaklah selama enam (6) bulan dari tarikh kerja diperakukan siap. Dalam kes-kes tertentu oleh kerana jenis dan kerumitan kerja, Tempoh Tanggungan Kecacatan yang lebih lama daripada enam (6) bulan boleh dikenakan. Bagi kerja-kerja mekanikal dan elektrik tempoh waranti ke atas alat-alat dan loji-loji adalah dua belas (12) bulan;

- 15.2 ~~Bagi kontrak kerja yang bernilai melebihi RM500 ribu Tempoh Tanggungan Kecacatan hendaklah sekurang-kurangnya dua belas (12) bulan dari tarikh kerja diperakukan siap. Dalam kes-kes tertentu oleh kerana jenis dan kerumitan kerja, Tempoh Tanggungan Kecacatan yang lebih lama daripada dua belas (12) bulan boleh dikenakan. Bagi kerja-kerja mekanikal dan elektrik tempoh waranti ke atas alat-alat dan loji-loji adalah dua belas (12) bulan;~~
- 15.3 ~~Tempoh Tanggungan Kecacatan bagi kontrak kerja antarabangsa adalah sekurang-kurangnya dua belas (12) bulan dari tarikh kerja diperakukan siap. Dalam kes-kes tertentu Kementerian/Jabatan boleh memanjangkan Tempoh Tanggungan Kecacatan sesuai dengan jenis dan kerumitan kerja tersebut;~~
- 15.4 Tempoh Tanggungan Kecacatan bagi kerja yang dilaksanakan oleh subkontraktor dinamakan adalah mengikut yang ditetapkan dalam kontrak utama.
- 15.5 Kontraktor dipertanggungjawabkan untuk membaiki kecacatan, ketidaksempurnaan, kekecutan atau apa-apa jua kerosakan lain yang mungkin kelihatan dan yang disebabkan oleh bahan atau barang atau mutu hasil kerja yang tidak menepati Sebut Harga ini apabila diarahkan oleh Pegawai Inden dan dalam masa yang berpatutan. Kontraktor hendaklah membaiki kecacatan, ketidaksempurnaan, kekecutan atau apa-apa jua kerosakan lain atas kos Kontraktor sendiri.
- 15.6 Sekiranya Kontraktor gagal membaiki kecacatan, ketidaksempurnaan, kekecutan atau apa-apa jua kerosakan lain seperti yang diarahkan, Pegawai Inden berhak memotong kos membaiki dari baki wang yang akan dibayar kepada kontraktor atau, jika baki itu tiada tidak mencukupi, mengeluarkan surat pengesyoran kepada Pusat Khidmat Kontraktor untuk menggantungkan pendaftaran Kontraktor, dan menghantar salinan-salinan surat tersebut kepada Pengarah Kerja Raya Negeri/Ketua Jabatan, Bahagian Pembangunan Bumiputera, Kementerian Kerja Raya dan Lembaga Pembangunan Industri Pembinaan. Bagi kerja-kerja elektrik/mekanikal, salinan surat hendaklah dihantar kepada Pengarah Cawangan Kerja Elektrikal/Pengarah Cawangan Kerja Mekanikal.

16.0 PERATURAN MEMBAYAR SELEPAS SIAP

Bayaran sepenuhnya hanya boleh dibuat setelah kontraktor menyiapkan kerja dengan sempurna dan Perakuan Siap Kerja dikeluarkan. Walau bagaimanapun, Pegawai Inden hendaklah membuat potongan atau menahan sejumlah amaun dari wang yang akan dibayar kepada Kontraktor sebagai kos untuk memperbaiki apa-apa kecacatan yang tidak dapat dibaiki oleh Kontraktor di dalam tempoh tanggungan kecacatan.

17.0 PERAKUAN SIAP MEMPERBAIKI KECACATAN

Pegawai Inden hendaklah mengeluarkan Perakuan Siap Membaiki Kecacatan sebaik sahaja Kontraktor telah membaiki kecacatan, ketidaksempurnaan, kekecutan atau apa-apa jua kerosakan lain.

18.0 PEMATUHAN KEPADA UNDANG-UNDANG OLEH KONTRAKTOR

Kontraktor hendaklah mematuhi segala kehendak Undang-undang Kecil dan Undang-undang Berkanun dalam Malaysia semasa pelaksanaan Kerja. Kontraktor tidak berhak menuntut sebarang kos dan bayaran tambahan kerana pematuhannya dengan Syarat-syarat ini.

19.0 PENAMATAN BERSABIT RASUAH, AKTIVITI MENYALAH UNDANG-UNDANG ATAU AKTIVITI HARAM

- 19.1 Tanpa menjejaskan apa-apa hak Kerajaan yang lain, jika kontraktor, personel, kakitangan atau pekerjaanya disabitkan bersalah oleh mahkamah kerana rasuah atau aktiviti menyalahi undang-undang atau aktiviti haram yang berkaitan dengan Perjanjian/ Kontrak ini atau mana-mana perjanjian lain yang Kontraktor mungkin ada dengan Kerajaan, Kerajaan berhak untuk menamatkan Perjanjian / Kontrak ini pada bila-bila masa, dengan memberi notis bertulis dengan segera yang membawa maksud sedemikian kepada Kontraktor.

- 19.2 Setelah penamatan tersebut, Kerajaan berhak terhadap semua kerugian, kos, ganti rugi dan perbelanjaan (termasuk apa-apa kos dan perbelanjaan sampingan) yang ditanggung oleh Kerajaan yang timbul daripada penamatan tersebut.
- 19.3 Bagi mengelakkan keraguan, kedua-dua pihak Kerajaan dan Kontraktor bersetuju bahawa Kontraktor tidak layak terhadap sebarang bentuk kerugian termasuk kehilangan keuntungan, ganti rugi, tuntutan atau apa sekalipun setelah penamatan Kontrak ini.

20.0 PENGAKUAN

Saya/Kami bersetuju dan patuh kepada syarat-syarat yang dikenakan seperti di atas.

T/Tangan:
(Kontraktor)

T/Tangan:
(Saksi)

Nama:

Nama:

No. K.P.:

No. K.P.:

Tarikh:

Tarikh:



T.T. PEMBUKA SEBUT HARGA



T.T. PEMBUKA SEBUT HARGA

BORANG SEBUT HARGA KERJA**NO SEBUT HARGA : MPAG/SH/24/2025**

Yang Di Pertama,
Majlis Perbandaran Alor Gajah

Tuan,

Sebut Harga untuk **KERJA MEMBINA SEBUAH DEWAN TERBUKA DI TAMAN WIRA INDAH**

Di bawah dan tertakluk kepada Arahan Kepada Penyebut Harga, Syarat-syarat Sebut Harga untuk Kerja, Spesifikasi Kerja dan Lukisan, saya yang bertandatangan di bawah ini adalah dengan ini menawarkan untuk melaksanakan dan menyiapkan Kerja tersebut bagi jumlah harga pukal sebanyak Ringgit

Malaysia:

 (RM)

2. Saya bersetuju menyiapkan Kerja ini dalam masa **16 MINGGU** dari tarikh mula kerja seperti yang ditetapkan di bawah perenggan 2 Borang Perjanjian Inden Kerja.

Bertarikh pada haribulan..... 20.....

.....
 (Tandatangan Kontraktor)

.....
 (Tandatangan Saksi)

Nama Penuh :

Nama Penuh :

No. K/P :

No.K/P :

Alamat :

Alamat :

Atas sifat :

.....
 Cop Kontraktor

- Catatan: 1) *Penyebut harga adalah dinasihatkan supaya melawat dan meninjau tapak bina sebelum memasuki tawaran sebut harga. Sebarang butiran yang tidak diperhargakan adalah dianggap telah dimasukkan ke dalam butiran lain dan haruslah dilaksanakan.*
2) *Harga adalah termasuk kerja-kerja kawalan lalulintas semasa pembinaan dijalankan.*
3) *Sebarang item yang tidak dinyatakan dalam Jadual Kadar Harga ini tetapi dikehendaki dalam spesifikasi dan skop kerja, hendaklah dimasukkan ke dalam salah satu butiran dalam Jadual Kadar Harga.*
4) *Penyebut harga haruslah menghargakan sesuatu sebut harga sepenuhnya mengikut lukisan terperinci atau lampiran yang disediakan dengan merujuk kepada spesifikasi/huraian kerja dalam Jadual Kadar Harga.*
5) *All Provisional Quantity*

KERJA MEMBINA SEBUAH DEWAN TERBUKA DI TAMAN WIRA INDAH

BIL	PERKARA	UNIT	KUANTITI	KADAR (RM)	JUMLAH (RM)
1.0	<u>KERJA AWALAN</u>				
1.1	Insuran Kerja	L/S			
1.2	Papan tanda Projek	L/S			
1.3	Pembersihan selepas pembinaan dan laporan bergambar (sebelum, semasa dan selepas)	L/S			
1.4	Kerja penyediaan tapak termasuk menebang pokok-pokok berkaitan termasuk akar di bawa keluar dari tapak bina, membuka dan memasang semula alatan permainan sedia ada serta lain-lain kerja berkaitan yang diperlukan sebelum pembinaan di laksanakan.	L/S			
2.0	<u>KERJA PEMBINAAN DEWAN</u> <i>(kuantiti adalah sementara sehingga pengukuran dibuat semula selepas siap pembinaan)</i> <u>STRUKTUR BANGUNAN</u>				
2.1	Kerja pengorekan sebelum pembinaan pad footing di jalankan dengan ketinggian maksimum tidak melebihi 1.20m dalam dan lain-lain kerja berkaitan	m3	32		
2.2	Kerja membekal dan menghampar, merata dan memampatkan 50mm tebal blinding concrete	m2	310		
2.3	Kerja membekal dan membina pad footing berukuran a) konkrit grade 25 b) besi tetulang Y10 c) formwork	m3 kg m2	8 436 23		
2.4	Kerja membekal dan membina column stump a) konkrit grade 25 b) besi tetulang Y12 c) besi tetulang Y16 d) besi R6 e) formwork f) besi R10	m3 kg kg kg m2 kg	2 11 194 2 15 2		
2.5	Kerja membekal dan membina ground beam a) konkrit grade 25 b) besi tetulang Y12 c) besi tetulang Y16 d) besi R6 e) Formwork	m3 kg kg kg m2	8 299 213 208 87		
2.6	Kerja membekal dan membina column a) konkrit grade 25 b) besi tetulang Y12 c) besi R6 d) Formwork	m3 kg kg m2	1 70 18 10		
JUMLAH DI BAWA KE RINGKASAN SEBUT HARGA (RM)					

- Catatan: 1) Penyebut harga adalah dinasihatkan supaya melawat dan meninjau tapak bina sebelum memasuki tawaran sebut harga. Sebarang butiran yang tidak diperhargakan adalah dianggap telah dimasukkan ke dalam butiran lain dan haruslah dilaksanakan.
- 2) Harga adalah termasuk kerja-kerja kawalan lalulintas semasa pembinaan dijalankan.
- 3) Sebarang item yang tidak dinyatakan dalam Jadual Kadar Harga ini tetapi dikehendaki dalam spesifikasi dan skop kerja, hendaklah dimasukkan ke dalam salah satu butiran dalam Jadual Kadar Harga.
- 4) Penyebut harga haruslah menghargakan sesuatu sebut harga sepenuhnya mengikut lukisan terperinci atau lampiran yang disediakan dengan merujuk kepada spesifikasi/huraian kerja dalam Jadual Kadar Harga.
- 5) *All Provisional Quantity*

KERJA MEMBINA SEBUAH DEWAN TERBUKA DI TAMAN WIRA INDAH

BIL	PERKARA	UNIT	KUANTITI	KADAR (RM)	JUMLAH (RM)
2.7	Kerja membekal dan membina roof beam a) konkrit grade 25 b) besi tetulang Y12 c) besi R6 d) Formwork	m3 kg kg m2	2 92 26 17		
2.8	Kerja membekal dan membina flat roof dengan ketebalan 125mm a) konkrit grade 25 b) besi BRC A7 c) Formwork	m3 m2 m2	4 30 30		
2.9	Kerja membekal dan menghampar 100mm tebal hardcore termasuk kerja memadatkan dan lain-lain kerja berkaitan.	m2	310		
2.10	Kerja membekal dan membina 125mm tebal lantai konkrit menggunakan "power float" a) konkrit grade 30 b) Lapisan BRC A5	m3 m2	36 310		
3.0	<u>STRUCTURAL STEELWORK</u> <u>AM</u> Harga hendaklah termasuk "fabrication work", kimpalan, "erection", "temporary support", "fixing to position", kerja mengecat dan lain-lain kerja berkaitan <u>Steel column</u> Steel column hendaklah "bolted" di pad footing menggunakan 20mm thk base plate, 4 unit Y25 holding bolts, 25mm tebal expanding grout, 10mm tebal M.S Stiffener dan lain-lain kerja yang berkaitan sama seperti lukisan di lampirkan Steel column (305 x 165 x 40kg/m) i) <i>approximate length</i> : 7600mm long column Steel column (152 x 102x 18kg/m) i) <i>approximate length</i> : 4700mm long column <u>Steel roof beam</u> Steel roof beam di sambung dengan steel column menggunakan 12mm thk M.S plate, 4 nos M16 grade 4.6 bolts dan lain-lain kerja berkaitan sama seperti lukisan di lampirkan Steel beam (203 X 103 x 19kg/m) i) <i>approximate length</i> : 5500mm long roof beam Steel beam (203 X 103 x 19kg/m) i) <i>approximate length</i> : 5000mm long roof beam Steel beam (203 X 103 x 19kg/m) i) <i>approximate length</i> : 6500mm long roof beam				
3.1		nos	10		
3.2		nos	6		
3.3		nos	4		
3.4		nos	2		
3.5		nos	4		
JUMLAH DI BAWA KE RINGKASAN SEBUT HARGA (RM)					

- Catatan: 1) Penyebut harga adalah dinasihatkan supaya melawat dan meninjau tapak bina sebelum memasuki tawaran sebut harga. Sebarang butiran yang tidak diperhargakan adalah dianggap telah dimasukkan ke dalam butiran lain dan haruslah dilaksanakan.
- 2) Harga adalah termasuk kerja-kerja kawalan lalulintas semasa pembinaan dijalankan.
- 3) Sebarang item yang tidak dinyatakan dalam Jadual Kadar Harga ini tetapi dikehendaki dalam spesifikasi dan skop kerja, hendaklah dimasukkan ke dalam salah satu butiran dalam Jadual Kadar Harga.
- 4) Penyebut harga haruslah menghargakan sesuatu sebut harga sepenuhnya mengikut lukisan terperinci atau lampiran yang disediakan dengan merujuk kepada spesifikasi/huraian kerja dalam Jadual Kadar Harga.
- 5) All Provisional Quantity

KERJA MEMBINA SEBUAH DEWAN TERBUKA DI TAMAN WIRA INDAH

BIL	PERKARA	UNIT	KUANTITI	KADAR (RM)	JUMLAH (RM)
3.6	Steel beam (152 x 102x 18kg/m)				
3.7	i) approximate length: 12000mm long column	nos	2		
3.8	ii) approximate length: 5000mm long column	nos	2		
3.8	iii) approximate length: 5500mm long column	nos	4		
	<u>Steel rafter beam</u>				
	Steel rafter beam di pasang mengikut 8° kecuraman bumbung dan di sambung menggunakan 8 nos M24 grade 8.8 bolts, 8 mm fillet weld, 12mm thk M.S stiffener, pemasangan wind bracing dan lain-lain kerja yang berkaitan sama seperti di dalam lukisan				
	Steel rafter beam di sambung dengan steel column menggunakan 12mm thk stiffener dan lain-lain kerja berkaitan sama seperti di dalam lukisan				
3.9	Steel column (305 x 165 x 40kg/m)				
	i) approximate length : 6500mm long rafter beam	nos	8		
3.10	Steel rafter beam (152 x 102 x 18kg/m)				
	i) approximate length : 900mm long rafter beam	nos	8		
	<u>Purlins</u>				
	G.I lipped channel di pasang pada jarak setiap 1000mm, yang di pasang di bahagian bumbung dengan menggunakan 150mm x 75mm thk angle, 10mm thk M.S stiffener, M12 grade 4.6 bolt ,pemasangan anti sag rod dan lain-lain kerja berkaitan sama seperti di dalam lukisan				
3.11	i)100 X 50 X 20 X 2.3 mm thk G.I lipped purlin	m	221		
	<u>Wall cladding</u>				
3.12	100 X 50 X 20 X 2.3 mm thk G.I lipped purlin di pasang pada tiang termasuk aksesori berkaitan sama seperti lukisan di lampirkan	m	280		
3.13	Kerja membekal dan memasang "metal deck" dengan ketebalan 0.47mm termasuk aksesori berkaitan seperti yang dipersetujui Pegawai Penguasa.	m2	235		
4.0	<u>DINDING</u>				
4.1	Kerja membekal dan membina 115mm tebal dinding batu bata termasuk kerja penyambungan dengan simen mortar, pemasangan exmet di setiap 4 lapisan batu bata dan lain-lain kerja berkaitan	m2	87		
4.2	Kerja membekal dan melepa permukaan dinding batu bata di kedua-dua bahagian dengan ketebalan 19mm tebal dan lain-lain kerja berkaitan.	m2	174		
	JUMLAH DI BAWA KE RINGKASAN SEBUT HARGA (RM)				

- Catatan: 1) Penyebut harga adalah dinasihatkan supaya melawat dan meninjau tapak bina sebelum memasuki tawaran sebut harga. Sebarang butiran yang tidak diperhargakan adalah dianggap telah dimasukkan ke dalam butiran lain dan haruslah dilaksanakan.
- 2) Harga adalah termasuk kerja-kerja kawalan lalu lintas semasa pembinaan dijalankan.
- 3) Sebarang item yang tidak dinyatakan dalam Jadual Kadar Harga ini tetapi dikehendaki dalam spesifikasi dan skop kerja, hendaklah dimasukkan ke dalam salah satu butiran dalam Jadual Kadar Harga.
- 4) Penyebut harga haruslah menghargakan sesuatu sebut harga sepenuhnya mengikut lukisan terperinci atau lampiran yang disediakan dengan merujuk kepada spesifikasi/huraian kerja dalam Jadual Kadar Harga.
- 5) All Provisional Quantity

KERJA MEMBINA SEBUAH DEWAN TERBUKA DI TAMAN WIRA INDAH

BIL	PERKARA	UNIT	KUANTITI	KADAR (RM)	JUMLAH (RM)
4.3	Kerja membekal dan mengecat keseluruhan dinding batu bata dengan menggunakan cat kalis cuaca jenama NIPPON/JOTUN/ COLORLAND atau yang setaraf dan seperti yang dipersetujui oleh Pengawai Penguasa dan lain-lain kerja berkaitan.	m2	152		
4.4	Kerja membekal dan memasang kemas dinding menggunakan ceramic tile berukuran 200mm x 250mm dengan ketinggian 1800mm, kerja penyambungan dengan simen mortar, dan lain-lain kerja berkaitan (keseluruhan dinding)	m2	36		
5.0	<u>BUMBUNG</u>				
5.1	Kerja membekal dan memasang kemas bumbung metal deck jenis new sunroof 3 in 1 jenis ASTINO atau setaraf dengan ketebalan 0.47mm pada kecuraman 8 °	m2	246		
5.2	Kerja membekal dan memasang kemas bumbung metal deck jenis new sunroof 3 in 1 jenis ASTINO atau setaraf dengan ketebalan 0.47mm pada kecuraman 8 ° termasuk struktur besi , struktur web dan lain-lain sama seperti lukisan dilampirkan. (pentas, tandas, stor)	m2	54		
6.0	<u>KEMASAN LANTAI</u>				
6.1	Kerja membekal dan membina garisan gelanggang menggunakan jubin dan membuat lubang dan penutup untuk tiang mudah alih (1 gelanggang) dan penyediaan 2 nos tiang untuk gelanggang badminton dan takraw	L/S			
6.2	Kerja membekal dan memasang kemas lantai menggunakan ceramic tile berukuran 300mm x 300mm , kerja penyambungan dengan simen mortar, dan lain-lain kerja berkaitan (tandas) berkaitan (tandas)	m2	6		
7.0	<u>PINTU & TINGKAP</u>				
7.1	Kerja membekal dan memasang pintu jenis solid door berukuran 900mm x 2100mm, termasuk pemasangan ironmongery, kerja mengecat termasuk pemasangan 2mm tebal plate aluminium (bothsides) dan lain-lain kerja berkaitan.	nos	3		
	Kerja membekal dan memasang pintu jenis solid door berukuran 900mm x 2100mm, termasuk pemasangan ironmongery, kerja mengecat dan lain-lain kerja berkaitan. (pentas)	nos	1		
7.2	Kerja membekal dan memasang tingkap jenis aluminium louvred berukuran 600mm x 600mm, termasuk lain-lain aksesori berkaitan	nos	2		
7.3	Kerja membekal dan memasang tingkap 1200 x 1200mm jenis casement termasuk grill dan lain-lain aksesori berkaitan	nos	1		
7.4	Kerja membekal dan memasang grill pintu menggunakan besi	nos	4		
8.0	<u>KERJA ELEKTRIKAL</u>				
8.1	Kerja membekal dan memasang bekalan elektrik dengan bekalan 1 fasa termasuk pendawaian, pemasangan distribution board dan bayaran caj sambungan TNB untuk kemasukan meter	L/S			
JUMLAH DI BAWA KE RINGKASAN SEBUT HARGA (RM)					

- Catatan: 1) Penyebut harga adalah dinasihatkan supaya melawat dan meninjau tapak bina sebelum memasuki tawaran sebut harga. Sebarang butiran yang tidak diperhargakan adalah dianggap telah dimasukkan ke dalam butiran lain dan haruslah dilaksanakan.
- 2) Harga adalah termasuk kerja-kerja kawalan lalulintas semasa pembinaan dijalankan.
- 3) Sebarang item yang tidak dinyatakan dalam Jadual Kadar Harga ini tetapi dikehendaki dalam spesifikasi dan skop kerja, hendaklah dimasukkan ke dalam salah satu butiran dalam Jadual Kadar Harga.
- 4) Penyebut harga haruslah menghargakan sesuatu sebut harga sepenuhnya mengikut lukisan terperinci atau lampiran yang disediakan dengan merujuk kepada spesifikasi/huraian kerja dalam Jadual Kadar Harga.
- 5) All Provisional Quantity

KERJA MEMBINA SEBUAH DEWAN TERBUKA DI TAMAN WIRA INDAH

BIL	PERKARA	UNIT	KUANTITI	KADAR (RM)	JUMLAH (RM)
8.2	Kerja membekal dan memasang kelengkapan elektrik lengkap pendawaian: i) lampu kalimantang T5 ii) soket alur keluar kuasa 1x13A iii) kipas siling iv) kipas dinding jenis besi 22" v) kipas dinding besi 16" vi) 150watt highbay	nos nos nos nos nos nos	18 12 1 8 2 12		
9.0	<u>TANDAS</u>				
9.1	Kerja membekal dan memasang kelengkapan kebersihan jenama INNO atau yang setaraf termasuk aksesori berkaitan: i) WC (pedestal) lengkap dengan tangki (cistern) ii) singki jenis seramik lengkap dengan kepala paip iii) Kepala Paip iv) Floor trap	nos nos nos nos	2 2 2 2		
10.0	<u>SISTEM RETIKULASI</u>				
10.1	Kerja pembinaan stand meter mengikut reka bentuk seperti yang di luluskan oleh SAMB dan pembayaran kemasukan caj sambungan untuk kemasukan meter termasuk kos tapping dan lain-lain kerja berkaitan.	L/S			
10.2	Kerja membekal dan memasang sistem paip air bersih dengan menggunakan 25mm diameter paip poly bermula dari meter sehingga ke tangki air termasuk lain-lain kerja berkaitan (anggaran panjang : 30meter)	L/S			
10.3	Kerja membekal dan memasang 25mm diameter paip poly yang di pasang dari tangki sehingga ke semua kelengkapan kebersihan termasuk lain-lain aksesori berkaitan. (anggaran panjang: 40meter)	L/S			
10.4	Kerja membekal dan memasang water tank jenis poly dengan kapasiti 150 gelen	nos	1		
11.0	<u>SISTEM KUMBAHAN</u>				
11.1	Kerja membekal dan memasang tangki septik berkapasiti minima 5PE jenis poly termasuk kerja pengorekan, menimbus semula dan lain-lain kerja berkaitan termasuk pemasangan "overflow" ke saluran berhampiran .	nos	1		
11.2	Kerja membekal dan memasang sistem paip kumbahan menggunakan 100mm diameter UPVC paip yang di pasang dari tangki septik ke WC termasuk kerja pengorekan , aksesori dan lain-lain kerja berkaitan. (anggaran : 30meter)	L/S			
11.3	Kerja membekal dan membina 600mm x 600mm inspection chamber menggunakan 225mm tebal batu bata, penyambungan dengan simen mortar, melepai dan lain-lain kerja berkaitan termasuk penutup konkrit	nos	1		
JUMLAH DI BAWA KE RINGKASAN SEBUT HARGA (RM)					

- Catatan: 1) Penyebut harga adalah dinasihatkan supaya melawat dan meninjau tapak bina sebelum memasuki tawaran sebut harga. Sebarang butiran yang tidak diperhargakan adalah dianggap telah dimasukkan ke dalam butiran lain dan haruslah dilaksanakan.
- 2) Harga adalah termasuk kerja-kerja kawalan lalu lintas semasa pembinaan dijalankan.
- 3) Sebarang item yang tidak dinyatakan dalam Jadual Kadar Harga ini tetapi dikehendaki dalam spesifikasi dan skop kerja, hendaklah dimasukkan ke dalam salah satu butiran dalam Jadual Kadar Harga.
- 4) Penyebut harga haruslah menghargakan sesuatu sebut harga sepenuhnya mengikut lukisan terperinci atau lampiran yang disediakan dengan merujuk kepada spesifikasi/huraian kerja dalam Jadual Kadar Harga.
- 5) All Provisional Quantity

KERJA MEMBINA SEBUAH DEWAN TERBUKA DI TAMAN WIRA INDAH

BIL	PERKARA	UNIT	KUANTITI	KADAR (RM)	JUMLAH (RM)
12.0	<u>PAGAR</u>				
12.1	Kerja membekal dan membina konkrit base berukuran 0.25m x 0.15m x 120meter menggunakan konkrit gred 25, formwork , BRC A5 termasuk kerja pengorekan	m	120		
12.2	Kerja membekal dan membina tembok di bahagian bawah pagar menggunakan 225mm tebal batu bata, penyambungan dengan simen mortar, melepa dan mengecat (ketinggian : 300mm)	m ²	36		
12.3	Kerja membekal dan memasang pagar di keliling dewan dengan menggunakan pagar jenis BRC Fence hot dipped galvanised wire diameter 5.0mm hole width 150mm atau yang setaraf seperti yang di persetujui oleh Pengawai Penguasa yang terdiri daripada 2400mm x 1500mm saiz kepingan setiap satu, aksesori U-clip, cap, bolt & nut dan termasuk tiang hot dipped galvanised round pole thickness 1.6mm diameter 60mm x 2.0m tinggi dimana 200mm tinggi di tanam di dalam tanah termasuk konkrit footing 300mm x 300mm x 300mm	m	120		
12.4	Kerja membekal dan memasang papan tanda berukuran 3000mm x 1500mm menggunakan alurcarbond dan di pasang pada pintu masuk utama dewan	nos	1		
12.5	Kerja membekal dan memasang pintu pagar 2 daun menggunakan BRC Fence di bahagian tepi dewan yang berukuran 1800mm x 1800mm termasuk mengecat dan aksesori berkaitan.	nos	2		
12.6	Kerja membekal dan memasang pintu pagar 1 daun menggunakan BRC Fence di bahagian tepi dewan yang berukuran 1800mm x 1800mm termasuk mengecat dan aksesori berkaitan.	nos	2		
13.0	<u>SISTEM PERPARITAN</u>				
13.1	Kerja membekal dan memasang perimeter drain berukuran 225mm diameter half round glazed termasuk 50mm tebal hardcore base, kerja penyambungan dengan simen mortar dan lain-lain kerja berkaitan.	m	80		
13.2	Kerja membekal dan membina tembok longkang menggunakan 225mm tebal batu bata, penyambungan dengan simen mortar, melepa licin dan lain-lain kerja berkaitan i) 80m x ketinggian 300mm (kiri & kanan)	m ²	48		
13.3	Kerja membekal dan memasang "hollow precast concrete cover " yang berukuran 595mm x 395mm x 48mm	nos	28		
13.4	Kerja membekal dan membina 600mm x 600mm sump menggunakan 225mm tebal batu bata, penyambungan dengan simen mortar, melepa dan penutup sump jenis besi yang dipasang menggunakan hinges	nos	2		
JUMLAH DI BAWA KE RINGKASAN SEBUT HARGA (RM)					

- Catatan: 1) Penyebut harga adalah dinasihatkan supaya melawat dan meninjau tapak bina sebelum memasuki tawaran sebut harga. Sebarang butiran yang tidak diperhargakan adalah dianggap telah dimasukkan ke dalam butiran lain dan haruslah dilaksanakan.
- 2) Harga adalah termasuk kerja-kerja kawalan lalulintas semasa pembinaan dijalankan.
- 3) Sebarang item yang tidak dinyatakan dalam Jadual Kadar Harga ini tetapi dikehendaki dalam spesifikasi dan skop kerja, hendaklah dimasukkan ke dalam salah satu butiran dalam Jadual Kadar Harga.
- 4) Penyebut harga haruslah menghargakan sesuatu sebut harga sepenuhnya mengikut lukisan terperinci atau lampiran yang disediakan dengan merujuk kepada spesifikasi/huraian kerja dalam Jadual Kadar Harga.
- 5) All Provisional Quantity

KERJA MEMBINA SEBUAH DEWAN TERBUKA DI TAMAN WIRA INDAH

BIL	PERKARA	UNIT	KUANTITI	KADAR (RM)	JUMLAH (RM)
14.0	<u>JALAN</u>				
14.1	Kerja membekal, menghampar dan merata dengan 150mm tebal (dipadatkan) dan mengandungi batu baur dan menurap semula jalan dengan lapisan premix " Asphaltic Concrete Wearing Course" (ACWC 14 JKR Mix) setebal 50mm (dipadat) mengandungi batu baur berukuran 14mm dengan jentera roller termasuk satu lapisan "Bituminous Tack Coat" disembur dengan kadar 2 liter / meter persegi menggunakan roller 8 tan.	m2	815		
14.2	Kerja membekal dan membina jalan masuk berukuran 3000mm x 900mm x 150mm termasuk konkrit grade 25, besi A5, formwork dan lain-lain kerja berkaitan	Nos	2		
14.3	Kerja membekal dan mengecat keseluruhan garisan meletak kenderaan menggunakan cat thermoplastic				
	i) kereta	nos	20		
	ii) OKU lengkap dengan logo OKU dan Papan Tanda OKU	nos	1		
	ii) motosikal	nos	6		
14.4	Coring Test	nos	4		
15.0	<u>HARDSCAPE & SOFTSCAPE</u>				
15.1	Kerja membekal "cement outdoor stone bench" termasuk penyandar yang berukuran 1190mm x 830mm yang diletakkan di lokasi yang diarahkan Pegawai Penguasa.	nos	4		
JUMLAH DI BAWA KE RINGKASAN SEBUT HARGA (RM)					

- Catatan: 1) Penyebut harga adalah dinasihatkan supaya melawat dan meninjau tapak bina sebelum memasuki tawaran sebut harga. Sebarang butiran yang tidak diperhargakan adalah dianggap telah dimasukkan ke dalam butiran lain dan haruslah dilaksanakan.
- 2) Harga adalah termasuk kerja-kerja kawalan lalulintas semasa pembinaan dijalankan.
- 3) Sebarang item yang tidak dinyatakan dalam Jadual Kadar Harga ini tetapi dikehendaki dalam spesifikasi dan skop kerja, hendaklah dimasukkan ke dalam salah satu butiran dalam Jadual Kadar Harga.
- 4) Penyebut harga haruslah menghargakan sesuatu sebut harga sepenuhnya mengikut lukisan terperinci atau lampiran yang disediakan dengan merujuk kepada spesifikasi/huraian kerja dalam Jadual Kadar Harga.
- 5) All Provisional Quantity

KERJA MEMBINA SEBUAH DEWAN TERBUKA DI TAMAN WIRA INDAH

BIL	PERKARA	UNIT	KUANTITI	KADAR (RM)	JUMLAH (RM)
	M/S 1 M/S 2 M/S 3 M/S 4 M/S 5 M/S 6 M/S 7				
	JUMLAH KESELURUHAN SEBUT HARGA (RM)				

Tempoh Siap Kerja Maksimum : 16 MINGGU. KEGAGALAN PIHAK TUAN MEMATUHI TEMPOH MASA YANG DITETAPKAN BOLEH MENJEJASKAN PELUANG KERJA PADA MASA AKAN DATANG.

.....
Tandatangan

.....
Cop Alamat Syarikat

Nama :

No. K.P :

SURAT AKUAN PEMBIDA

Bagi

MPAG/SH/24/2025 - KERJA MEMBINA SEBUAH DEWAN TERBUKA DI TAMAN WIRA INDAH

Saya, No. Kad Pengenalan
yang mewakili nombor
Pendaftaran dengan ini mengisytiharkan bahawa saya atau mana-mana
orang yang mewakili syarikat ini:

- i. tidak akan menawarkan, menjanjikan atau memberikan apa - apa suapan kepada manamana orang dalam mana-mana Kementerian/Agensi atau mana-mana orang lain, sebagai suapan untuk dipilih dalam mana-mana perolehan; dan
- ii. tidak akan melakukan atau terlibat dengan tipuan bida dalam mana-mana perolehan.

Bersama ini dilampirkan Surat Perwakilan Kuasa bagi saya mewakili syarikat seperti tercatat di atas untuk membuat pengisytiharan ini.

2. Sekiranya saya, atau mana-mana individu yang mewakili syarikat ini didapati terlibat dalam pakatan tipuan bida dengan syarikat lain berkenaan perolehan di atas atau menawarkan, menjanjikan atau memberikan apa-apa suapan kepada mana-mana orang dalam **MAJLIS PERBANDARAN ALOR GAJAH** atau mana-mana orang lain sebagai dorongan untuk dipilih dalam perolehan seperti di atas, maka saya sebagai wakil syarikat bersetuju tindakan-tindakan berikut boleh diambil:

- 2.1 Hilang kelayakan untuk dinilai dan dilantik bagi perolehan di atas; dan
- 2.2 Lain-lain tindakan undang-undang/tatatertib mengikut undang-undang/peraturan perolehan Kerajaan yang berkuat-kuasa.

3. Saya sesungguhnya faham bahawa tindakan berikut akan diambil :

- 3.1 Didakwa bagi kesalahan** di bawah Akta Suruhanjaya Pencegahan Rasuah Malaysia 2009 [Akta 694] dan Kanun Keseksaan [Akta 574] serta boleh dihukum di bawah undang-undang masing-masing untuk kegagalan saya atau mana-mana orang yang mewakili syarikat ini untuk mematuhi perkara (i); atau
- 3.2 tindakan boleh dikenakan ke atas syarikat di bawah Akta Persaingan 2010 [Akta 712] atas kegagalan saya atau mana-mana orang yang mewakili syarikat ini untuk mematuhi perkara (ii) dalam Surat Akuan ini. Sekiranya syarikat didapati melanggar peruntukan seksyen 4(2)(d) Akta 712, syarikat boleh didenda tidak melebihi sepuluh peratus (10%) daripada pusing ganti (*turn over*) seluruh dunia sepanjang tempoh suatu pelanggaran itu berlaku.

4. Sekiranya terdapat mana-mana orang cuba memperolehi atau meminta apa-apa suapan daripada saya atau mana-mana orang yang berkaitan dengan syarikat ini sebagai dorongan untuk dipilih dalam perolehan seperti di atas, maka saya berjanji akan dengan segera melaporkan perbuatan tersebut kepada pejabat Suruhanjaya Pencegahan Rasuah Malaysia (SPRM) atau balai polis yang berhampiran. Saya sedar bahawa kegagalan saya berbuat demikian adalah merupakan suatu kesalahan di bawah seksyen 25 (1) Akta Suruhanjaya Pencegahan Rasuah Malaysia 2009 [Akta 694] dan boleh dihukum di bawah seksyen 25 (2) akta yang sama, apabila disabitkan boleh didenda tidak melebihi RM100,000 atau penjara selama tempoh tidak melebihi sepuluh tahun atau kedua-duanya.

5. Saya sesungguhnya faham bahawa syarikat melakukan kesalahan jika seseorang yang bersekutu dengan syarikat*** memberikan, menjanjikan atau menawarkan suapan untuk memperoleh atau mengekalkan perniagaan atau faedah dalam menjalankan perniagaan di bawah Seksyen 17A, Akta Suruhanjaya Pencegahan Rasuah Malaysia 2009 [Akta 694], apabila disabitkan kesalahan boleh didenda tidak kurang daripada sepuluh kali ganda jumlah atau nilai suapan, atau RM1 juta, atau dipenjarakan selama tempoh tidak melebihi dua puluh tahun atau kedua-duanya.

Yang benar,

Tandatangan :
 Nama :
 No. KP :
 Tarikh :
 Cop Syarikat :

Catatan:

- (i) **termasuk kesalahan ditetapkan dalam Jadual (Perenggan 3 (a), takrif "kesalahan ditetapkan") Akta Suruhanjaya Pencegahan Rasuah Malaysia 2009 [Akta 694] yang boleh dihukum di bawah Kanun Keseksaan.
- (ii) ***seseorang yang bersekutu dengan syarikat merujuk kepada seksyen 17A (6) Akta Suruhanjaya Pencegahan Rasuah Malaysia 2009 [Akta 694], iaitu seseorang itu bersekutu dengan organisasi komersial jika dia seorang pengarah, pekongsi atau pekerja organisasi komersial itu atau dia ialah orang yang melaksanakan perkhidmatan untuk atau bagi pihak organisasi komersial itu.
- (iii) Surat Akuan ini hendaklah dikemukakan bersama surat perwakilan kuasa.
- (iv) Takrifan perusahaan di bawah Akta 712 merangkumi syarikat yang terlibat dengan perolehan Kerajaan.

MAKLUMAT AM LATAR BELAKANG PENYEBUT HARGA

Segala butir dilampirkan ini hendaklah diisi oleh penyebut harga dengan betul dan lengkap dan dikembalikan bersama-sama dengan sebut harga. Kegagalan berbuat demikian boleh mengakibatkan sebut harga ini ditolak atau / dan tidak dipertimbangkan.

LATAR BELAKANG PENYEBUT HARGA

1. Nama Syarikat :
2. Alamat Syarikat :
.....
3. No. Pendaftaran Syarikat :
4. No. Telefon/No. Fax :
5. Ahli - ahli syarikat:-

BIL	Nama	Jawatan	Saham
1			
2			
3			
4			
5			

6. Maklumat Rekod Kerja Kontraktor (3 Tahun Terakhir)

BIL	*Perihal kerja/projek yang telah/sedang dilaksanakan	Nilai Kerja dan Nilai Sebenar (RM)	Tarikh Mula	Tarikh Siap	Tarikh Siap Sebenar
1					
2					
3					
4					
5					

*- Sila kemukakan salinan Surat Setujuterima/Inden Kerja bagi menyokong maklumat ini

BORANG PENGISYTIHARAN PEMUNYA BENEFISIAL

☐ Berdaftar dengan Suruhanjaya Syarikat Malaysia (SSM)

☐ Tidak berdaftar dengan Suruhanjaya Syarikat Malaysia (SSM) (Perlu menghantar borang tanpa diisi)

 *Tandakan ☒

a) Butiran Pemunya Benefisial (Individu):

Nama Individu	No. Kad Pengenalan / No. Pasport	Kewarganegaraan

b) Butiran Pemunya Benefisial (Syarikat):

Nama Syarikat	No. Pendaftaran (MOF/CIDB/SSM) atau No. Pendaftaran Bagi Syarikat Asing	Lokasi Syarikat (Nama Negara)

Saya..... nombor kad pengenalan
 yang mewakili syarikatnombor pendaftaran.....
 (MOF/CIDB/SSM) dengan sesungguhnya dansebenarnya mengaku bahawa senarai pemunya benefisial syarikat
 seperti mana diisytiharkan dalam borang ini adalah sama dengan maklumat yang diberikan kepada Suruhanjaya
 Syarikat Malaysia (SSM) [Berdasarkan Akta Syarikat (pindaan) 2024 [Akta A1701] dan garis panduan yang
 disediakan oleh Suruhanjaya Syarikat Malaysia (SSM)].

Yang Benar,

.....

Nama :

No. kad pengenalan:

Cap Syarikat :

Catatan:

**SURAT AKUAN SYARIKAT DALAM MENANGANI JENAYAH PEMERDAGANGAN ORANG DAN
BURUH PAKSA
Bagi**

MPAG/SH/24/2025 – KERJA MEMBINA SEBUAH DEWAN TERBUKA DI TAMAN WIRA INDAH

Saya, No. Kad Pengenalan yang
mewakili
nombor Pendaftaran dengan ini mengisytiharkan bahawa saya atau
mana-mana orang yang mewakili syarikat ini:

- i. Mendidik pekerja dan ahli organisasi mengenai cara mengenal pasti dan melaporkan tanda-tanda
pemerdagangan orang dan buruh paksa;
 - ii. Meningkatkan kesedaran tentang hak pekerja, perlindungan dan akses kepada remedi; dan
 - iii. Memastikan pematuhan kepada undang-undang mengenai jenayah pemerdagangan orang dan buruh
paksa selaras dengan Akta Antipemerdagangan Orang dan Antipenyeludupan Migran 2007 [Akta 670]
dan Akta Kerja 1955 [Akta 265] serta manamana peruntukan undang-undang yang berkuat kuasa di
Malaysia.
2. Sekiranya saya, atau mana-mana individu yang mewakili syarikat ini didapati terlibat dalam
jenayah pemerdagangan orang dan buruh paksa, maka saya sebagai wakil syarikat bersetuju tindakan
boleh dikenakan ke atas syarikat di bawah Akta Antipemerdagangan Orang dan Antipenyeludupan Migran
2007 [Akta 670] dan Akta Kerja 1955 [Akta 265] serta mana-mana peruntukan undang-undang yang
berkuat kuasa di Malaysia.

Yang benar,



Tandatangan :

Nama :


No. KP :

Tarikh :

Cop Syarikat :

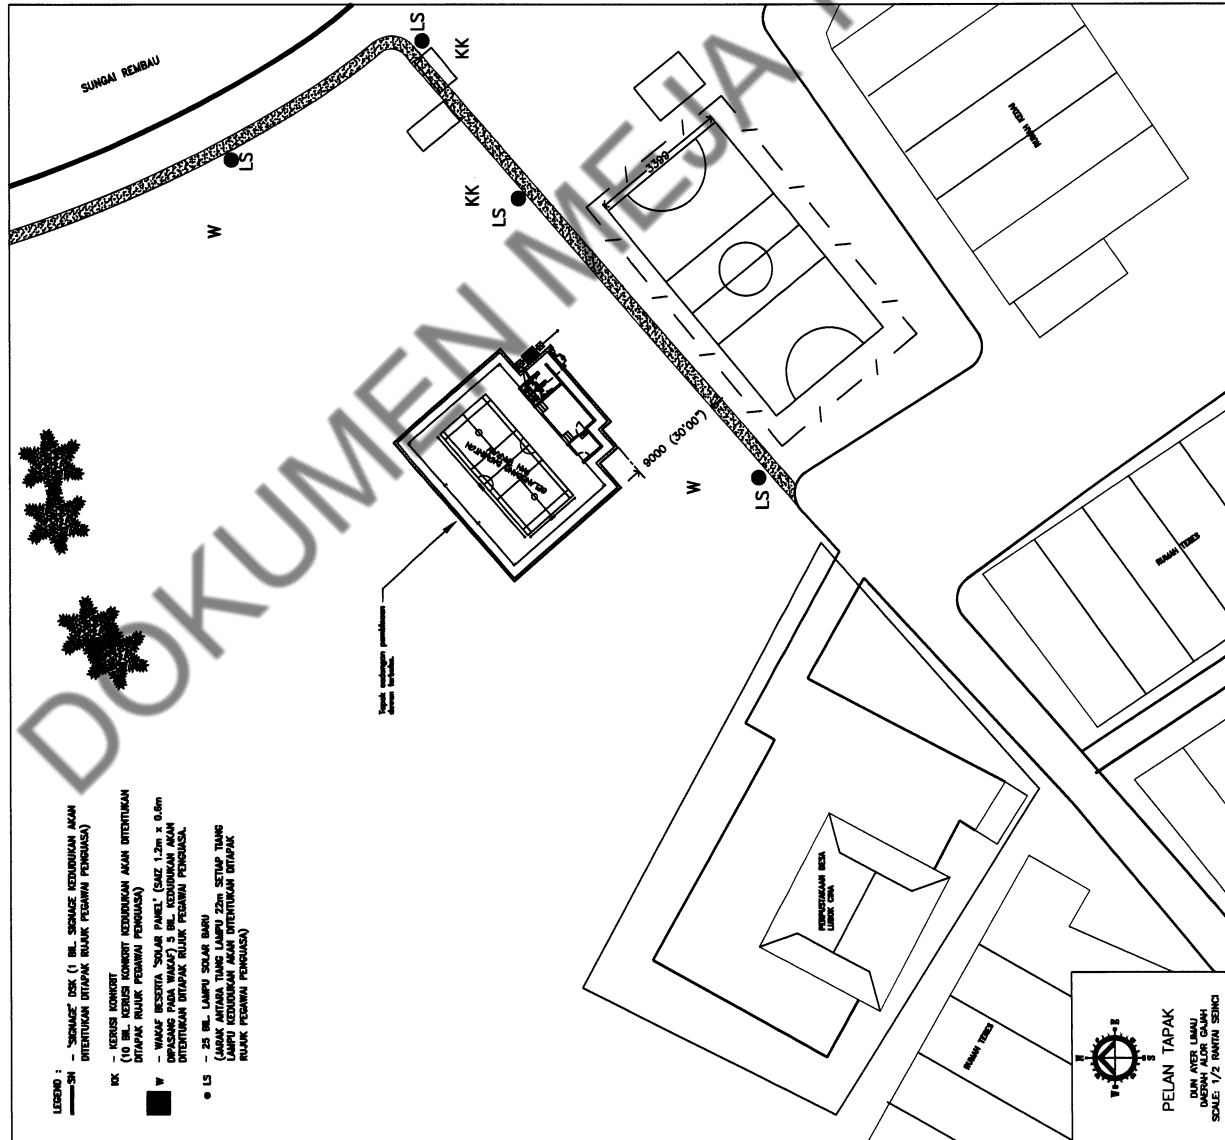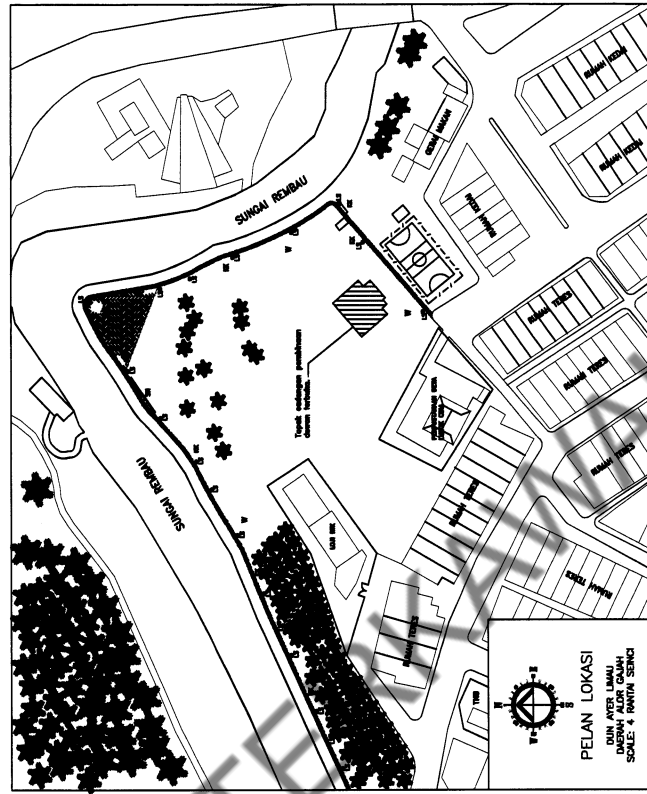

Revisions: This drawing remains the property of MALES PERBENDAWAAN ALOR GAJAH (MPAG). It is subject to MPAG recall and must not be reproduced in a part or whole without the prior written consent of MPAG.		Drawn : EN MOHD HELMI BIN MOHD SHAHRUDIN PUK. PUK. SENIRAMA	Agilis Perbendaharan Alor Gajah No. 1, Jalan Sultan Ismail, 40100 Kuala Lumpur Tel : 04-556 1010, 556 2675; 556 1000 Fax : 04-556 4909 Email : mpag@mpag.gov.my Web : www.mpag.gov.my	PROJECT : KERJA MEMBINA DEWAN TERBUKA SERTA KERJA-KERJA BERKAITAN DI TAMAN WATA INDAH, DAERAH ALOR GAJAH, MELAKA.	DRAWING NO: MPAG-000/000/000/00/00/S(01)
		Checked/Reviewed : EN MOHD HELMI BIN MOHD SHAHRUDIN PUK. PUK. SENIRAMA	SHEET TITLE : PELAN KUNCI, PELAN LOKASI, & PELAN TAPAK		
		Scale : 1 : 125 Date : MEI 2025			

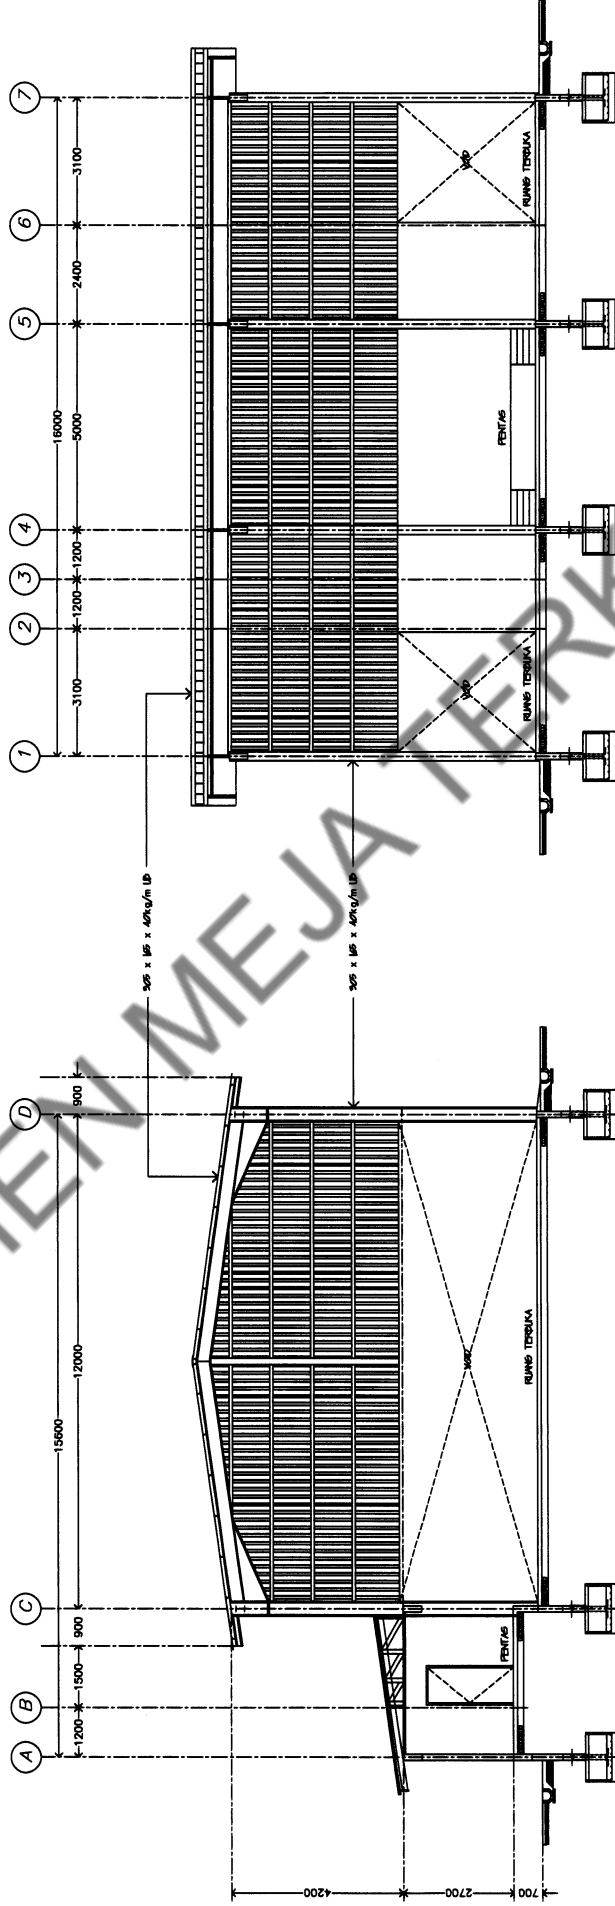

KERATAN A-A
●
UKURAN 1 : 50

KERATAN B-B
●
UKURAN 1 : 50

Revisions:

The drawing remains the property of MALIS PERBANDARAN ALOR GAJAH (MPAG). It is subject to MPAG recall and must not be reproduced in a part or whole without the prior written consent of MPAG.

Drawn by: EN MOHD HELMI BIN MOHD SHAHARUDDIN
PETA PER. TERBUKA

Checked/Reviewed by: SUKMAN BIN JOHARI
PENAMBAH KEMAMPUAN

Scale : 1 : 125 Date : MEI 2025




Majlis Perbandaran Alor Gajah
Jalan Kluang, 76100 Alor Gajah, Melaka
Tel: 06-556 2573, 556 1600
Fax: 06-556 4929
Email: mpag@mpag.gov.my
Web: www.mpag.gov.my

PROJECT : KERJA MEMBINA DEWAN TERBUKA SERTA KERJA-KERJA BERKATAN
DI TAMAN WIRA INDAH, DAERAH ALOR GAJAH, MELAKA.


SHEET TITLE : KERATAN A-A & KERATAN B-B

DRAWING NO:


MPAG-000/000/000/00/S(03)

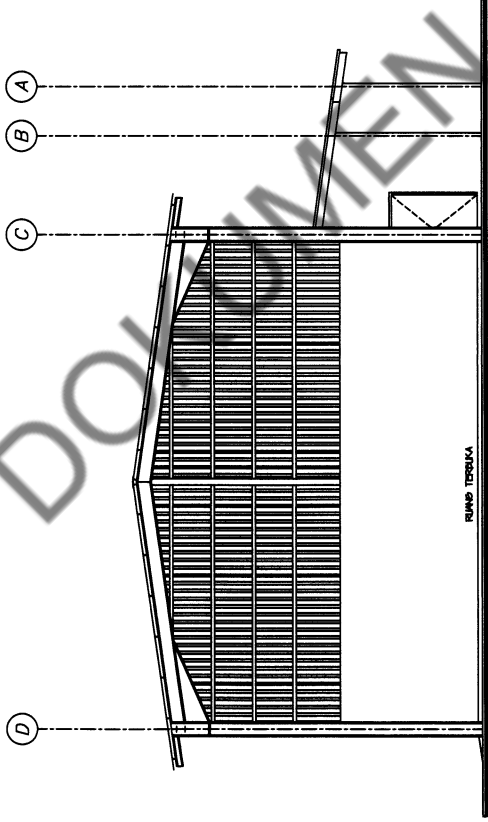


TAMPAK BELAKANG
●
UKURAN 1 : 100

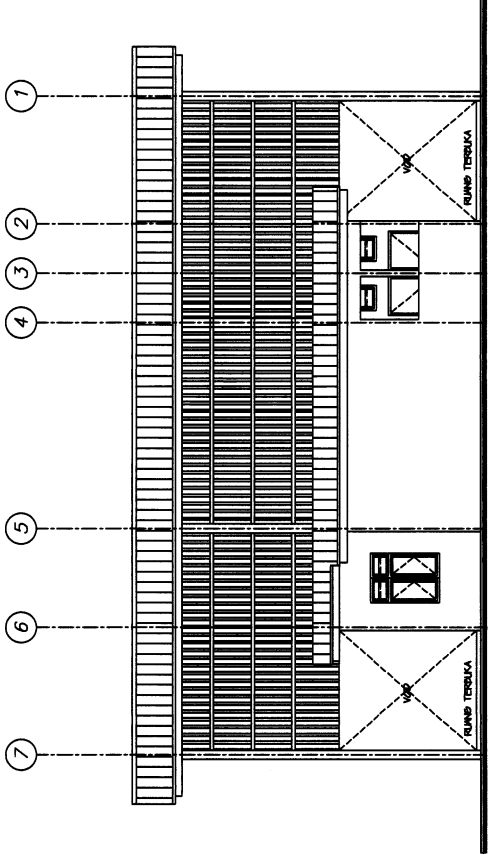

TAMPAK SISI KIRI
●
UKURAN 1 : 100

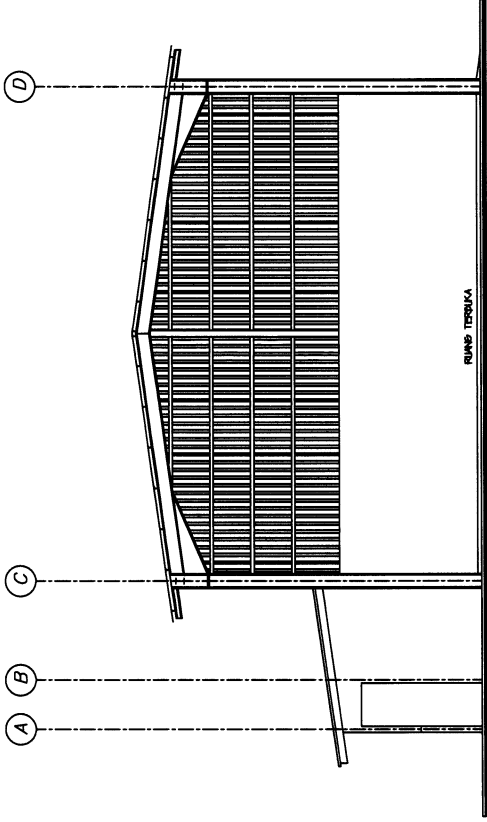

TAMPAK HADAPAN
●
UKURAN 1 : 100

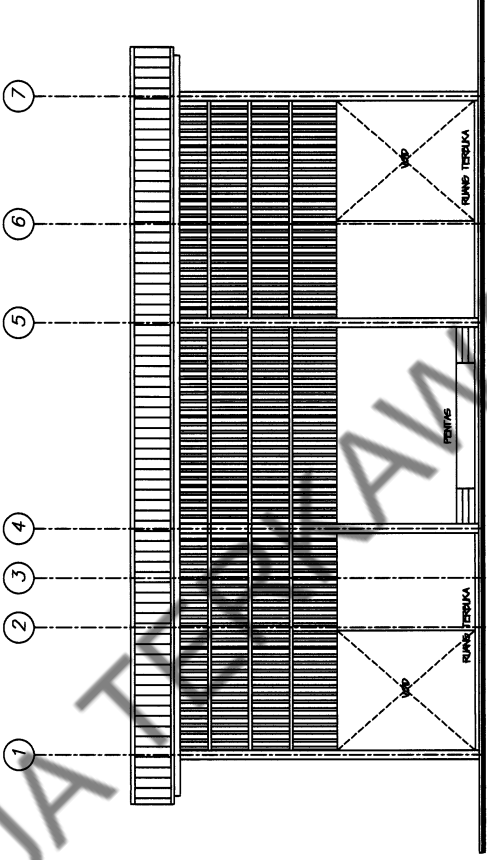

TAMPAK SISI KANAN
●
UKURAN 1 : 100

Revisions:

This drawing remains the property of MAMPU PERSEKUTUAN ALOR GAJAH (MPAG). It is subject to MPAG recall and must not be reproduced in a part or whole without the consent of MPAG.

Drawn : ENI MOHD HELMI BIN MOHD SHAHRUDIN
PEN. REK. SENIARAJA
Checked/Approved : ENI MOHD HELMI BIN MOHD SHAHRUDIN
PEN. REK. SENIARAJA
Scale : 1 : 125 Date : MEI 2025



Majlis Perbandaran Alor Gajah
Leboh AMJ 78000 Alor Gajah, Melaka.
Tel : 06-5649091, 06-5649092, 06-5649093
Fax : 06-5649095
Email : mpag@mpag.gov.my
Web : www.mpag.gov.my

DRAWING NO:

MPAG-000/000/000/00/00/5(04)


PROJECT : KERJA MEMBINA DEDARAN TERBUKA SERTA KERJA-KERJA BERKAITAN
DI TAMAN WIRA INDAH, DAERAH ALOR GAJAH, MELAKA.

SHEET TITLE : TAMPAK HADAPAN, TAMPAK BELAKANG, TAMPAK SISI KANAN & TAMPAK SISI KIRI

**COLUMN
REINFORCEMENT
SCHEDULE**

PAD FOOTING MARK	PAD FOOTING DIMENSIONS			REINFORCEMENT	
	B _{mm}	L _{mm}	H _{mm}	REBAR _a	REBAR _b
F1	900	900	300	Y10-200	Y10-200
F2	1350	1350	300	Y10-150	Y10-150
F3	1500	1500	300	Y10-125	Y10-125
F4	1650	1650	300	Y10-100	Y10-100
F5	1800	1800	300	Y10-75	Y10-75
F6	600	600	300	Y10-200	Y10-200

FOUNDATION REINFORCEMENT SCHEDULE

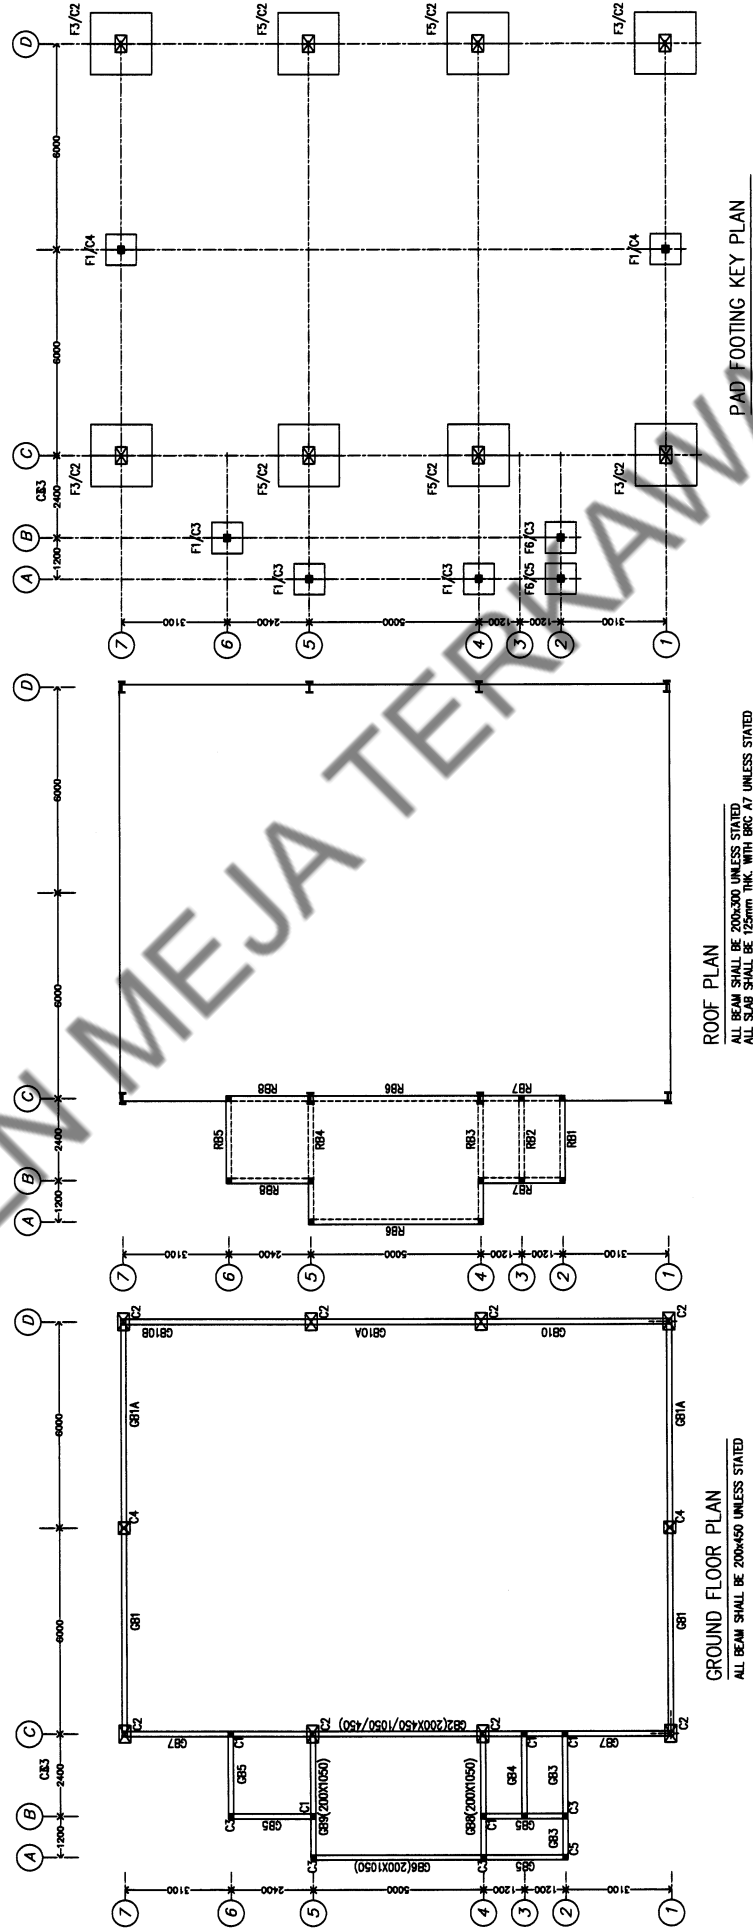


This drawing remains the property of MAJUS PERBANDARAN ALOR GAJAH (MPAG). It is subject to MPAG recall and must not be reproduced in a part or whole or its contents divulged to third parties without prior consent of MPAG.

Drawn :	EN MOHD HELMI BIN MOHD SHAHARUDDIN PEN. PEKA SEMBANG	Date :	MI
Checked/Approved :	EN SUCIMAN BIN JOHARI PENGAHIL KEMENTERIAN	Scale :	1 : 150


Majlis Perbandaran Alor Gajah
Leboh AMJ, 78000 Alor Gajah, Melaka.
Tel: 06-556 1010, 556 2375, 556 1600
Fax: 06-5564909
Email: mpag@mpag.gov.my
Web: www.mpag.gov.my

PROJECT : KERJA MEMBINA DEWAN TERBUKA SERTA KERJA-KERJA BERKAITAN
DI TAMAN WIRA INDAH, DAERAH ALOR GAJAH, MELAKA.


DRAWING NO:
MPAG 000/000,

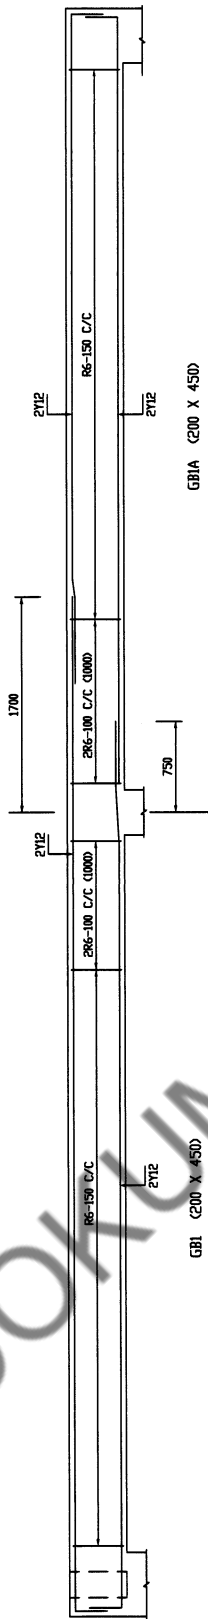

GB1 (200 X 450)

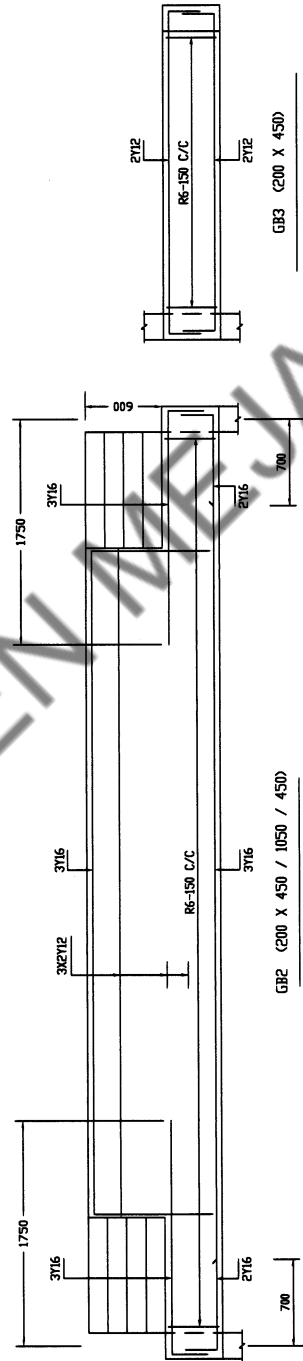


GB2 (200 X 450 / 1050 / 450)

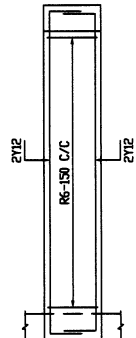


GB3 (200 X 450)

GB4 & GB5 SIMILAR REINF.

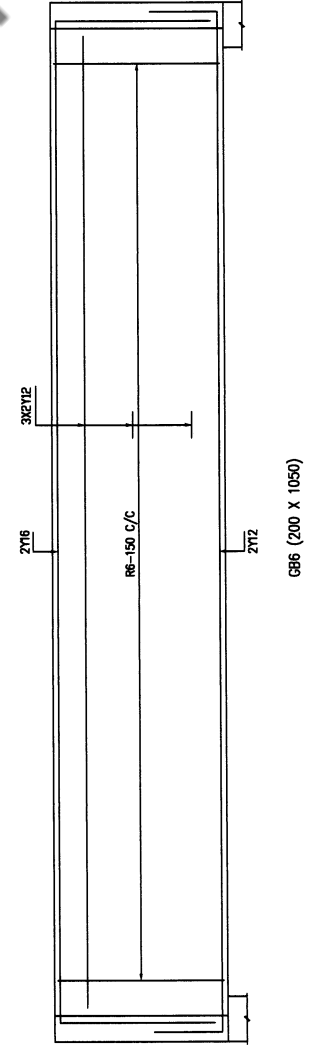


GB6 (200 X 1050)

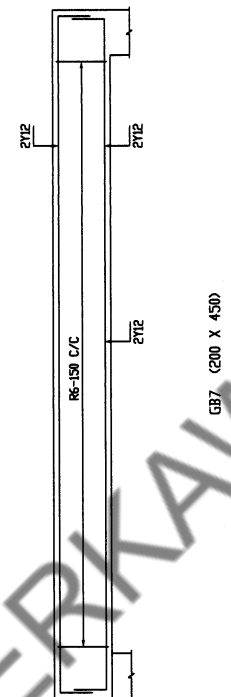


GB7 (200 X 450)


Revisions:	This drawing remains the property of MALAYSIA PERSEKUTUAN ALOR GAJAH (MPAG). It is subject to MPAG review and must not be used without prior written consent of MPAG.	Drawn: EN MOHD HELMI BIN MOHD SHAHRUDIN Checked: EN SUKMAN BIN JOHARI Approved: EN SUKMAN BIN JOHARI Scale: 1 : 40 Date: MEI 2025	Agensi Perbandaran Alor Gajah Jalan Perbandaran Alor Gajah 75000 Alor Gajah, Melaka Tel: 06-554 1010, 554-2575, 554 160 Fax: 06-5544899 Email: mpag@mpag.gov.my Web: www.mpag.gov.my	PROJECT : KERJA MEMBINA DEWAN TERBUKA SERTA KERJA-KERJA BERKAITAN DI TAMAN WIRA INDAH, DEHAH ALOR GAJAH, MELAKA.	DRAWING NO: MPAG 000/000/000/00/S(06)
SHEET TITLE : GROUND BEAM	MPAG 000/000/000/00/S(06)	MPAG 000/000/000/00/S(06)	MPAG 000/000/000/00/S(06)	MPAG 000/000/000/00/S(06)	MPAG 000/000/000/00/S(06)

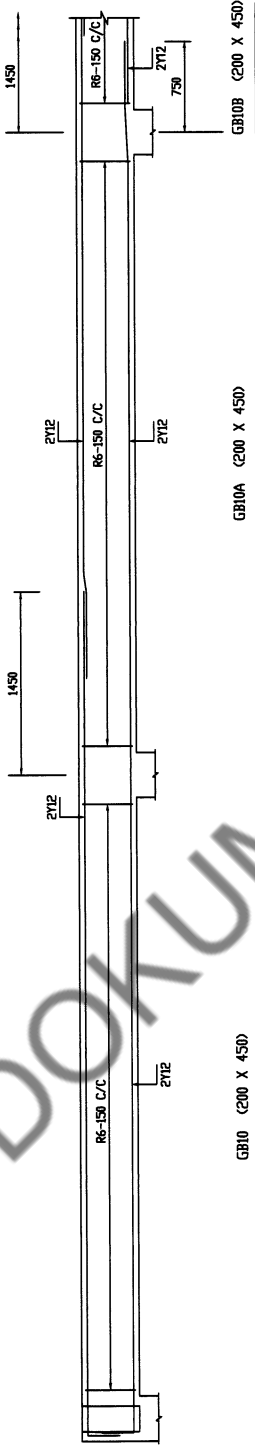

GB10 (200 X 450)

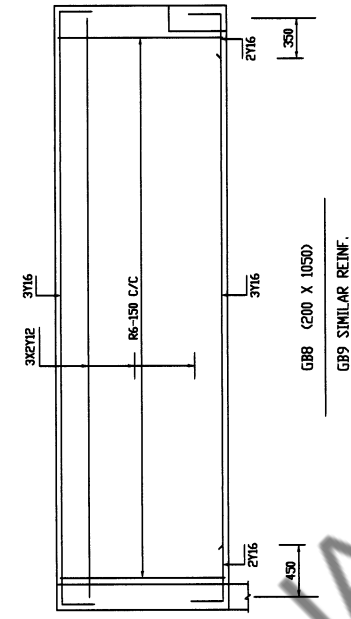


GB8 (200 X 1050)
GB9 SIMILAR REINF.

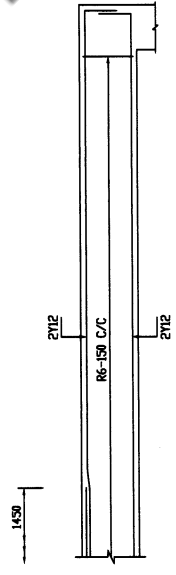

GB10B (200 X 450) CONT'D

GROUND BEAM

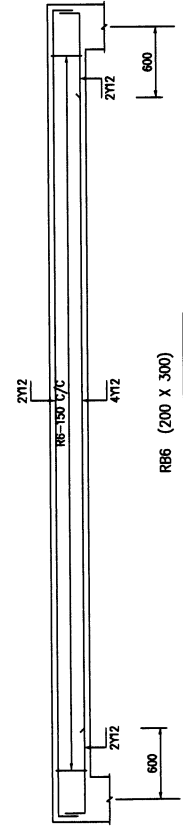

RB6 (200 X 300)



RB1 (200 X 300)


RB7, RB5, RB2 & RB8 SIMILAR REINF.

RB3 (200 X 300)

RB4 SIMILAR REINF.

ROOF BEAM

Revisions:	Drawn: EN MOHD HELMI BIN MOHD SHAWRUDDIN Rev: 01 Checked: A/SUCAMAM BIN JIHARI Rev: 02 Approved: A/SUCAMAM BIN JIHARI Rev: 03 Scale: 1 : 40 Date: MEI 2025	 Majlis Perbandaran Alor Gajah Kawasan Kanan, 80000 Alor Gajah, Melaka. Tel: 06-5544979 Fax: 06-5544979 Email: mpag@mpag.gov.my Web: www.mpag.gov.my	PROJECT : KERJA MEMBINA DEWAN TERBUKA SERTA KERJA-KERJA BERKUALITI DI TAMAN WIRA INDAH, DESAH ALOR GAJAH, MELAKA	DRAWING NO: MPAG 000/000/000/00/S(07)
------------	---	---	---	--

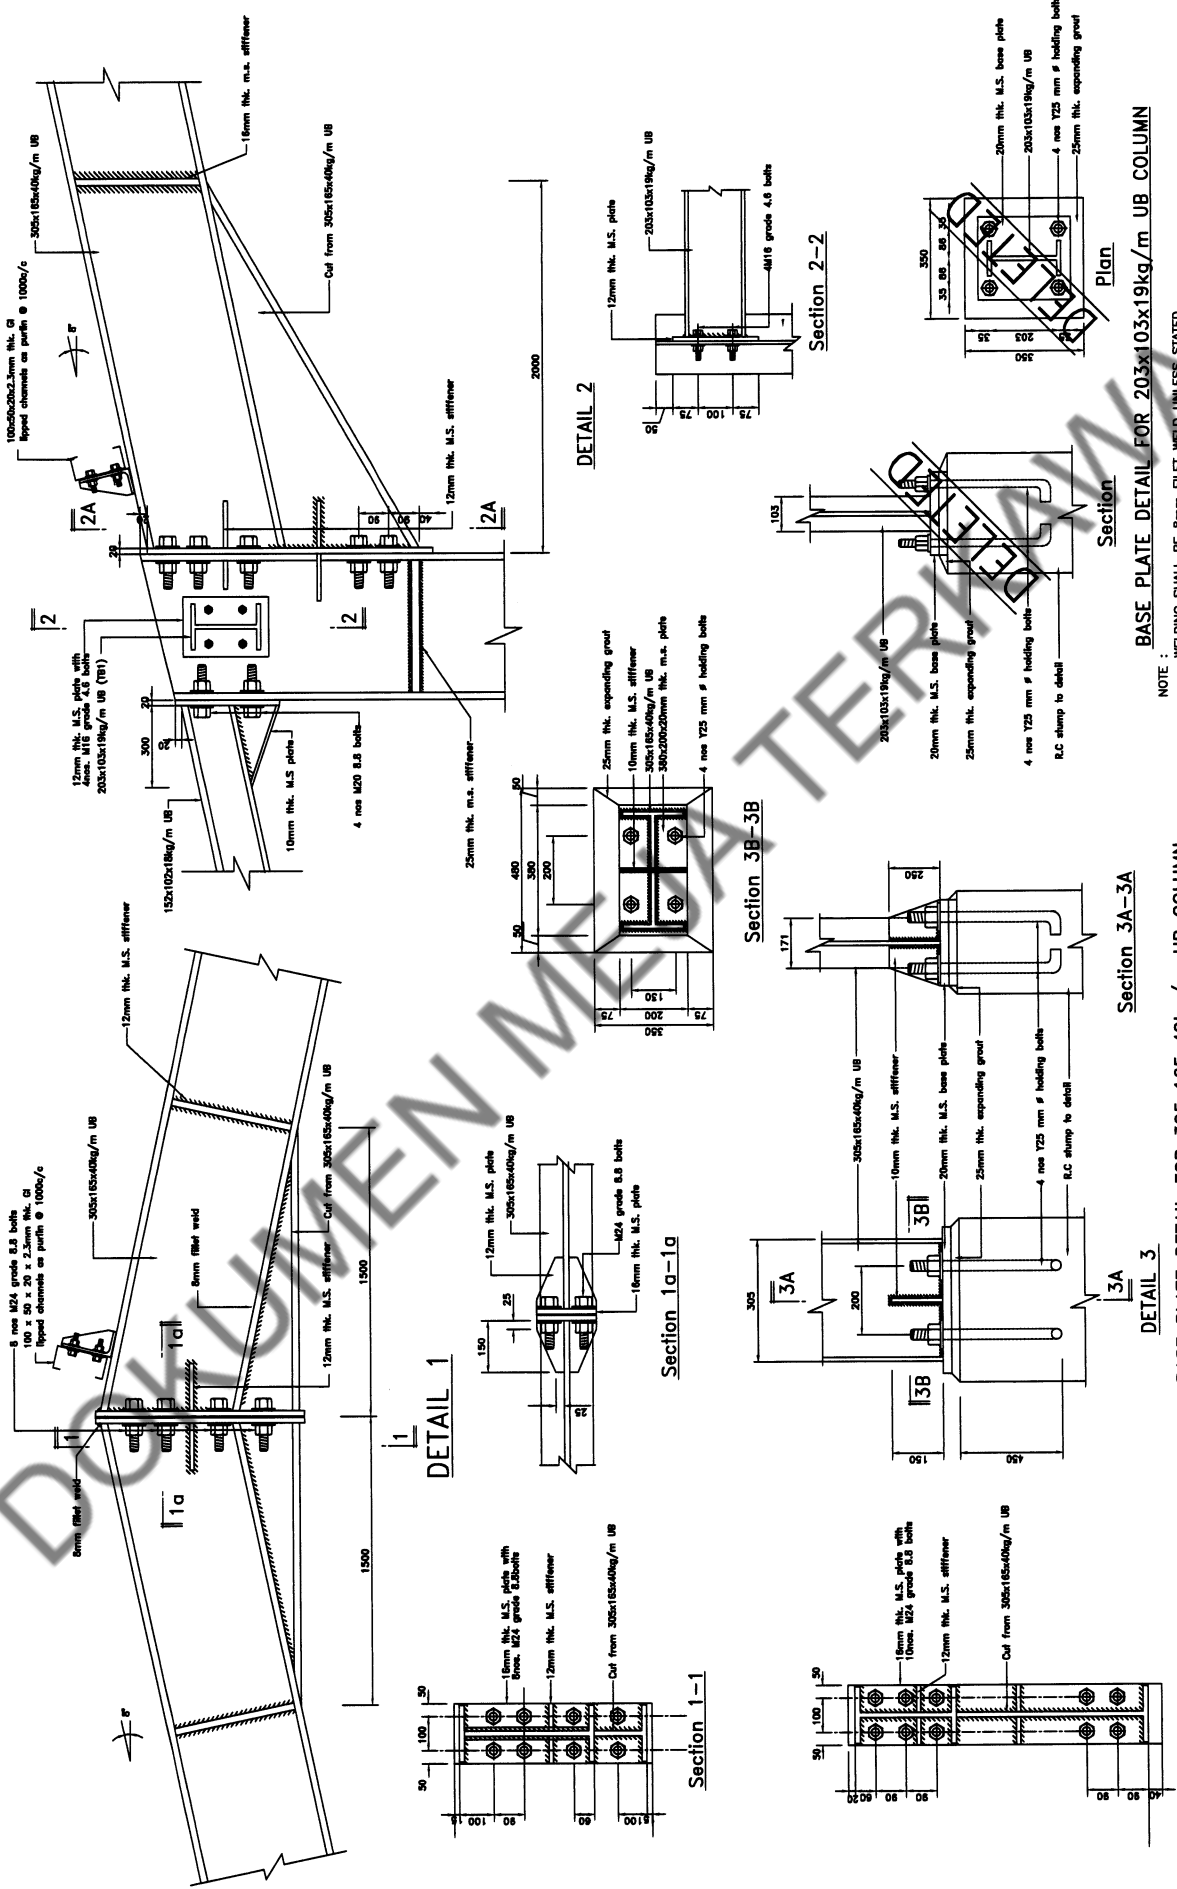


BASE PLATE DETAIL FOR 203x103x19kg/m UB COLUMN


BASE PLATE DETAIL FOR 305x165x40kg/m UB COLUMN

NOTE : WELDING SHALL BE 8mm FILET WELD UNLESS STATED
ALL STEEL STRUCTURES TO BE PAINT WITH 2 LAYER OF PAINT


Revisions:		Drawn : EN MOHD HELMI BIN MOHD SHAHARUDIN Checked : EN MOHD HELMI BIN MOHD SHAHARUDIN Designed : EN SUKRIAN BIN JAHAR Project Engineer		Date : 02/05/2025 Scale : 1 : 1/20	
This drawing remains the property of MALAYSIA PERSEKUTUAN ALOR GAJAH (MPPAG). It is subject to the terms and conditions of the contract and shall be returned to the client upon completion of the project or at the discretion of the company without prior written consent of MPPAG.		MPPAG BERKAITAN KERJA REKA BINA DAN TEKNIK DI TAMAN WIRA INDAH, DAERAH ALOR GAJAH, MELAKA.		PROJECT : KERJA REKA BINA DAN TEKNIK DI TAMAN WIRA INDAH, DAERAH ALOR GAJAH, MELAKA.	
		SHEET TITLE : TRUSSES CONNECTION DETAIL		DRAWING NO : MPPAG 000/000/000/00/5/08	

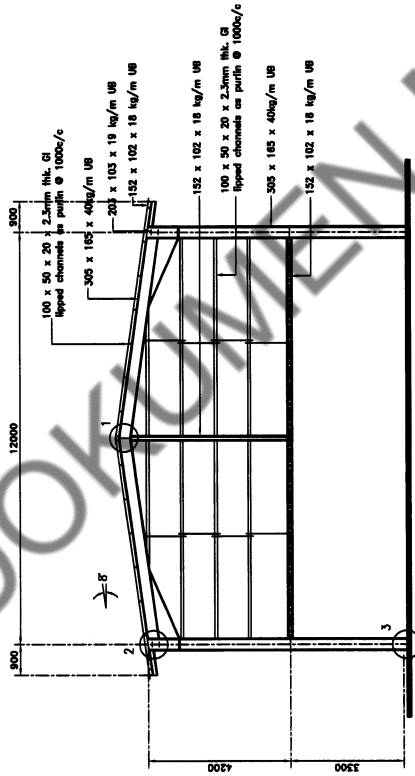


SCHEMATIC OF MT1

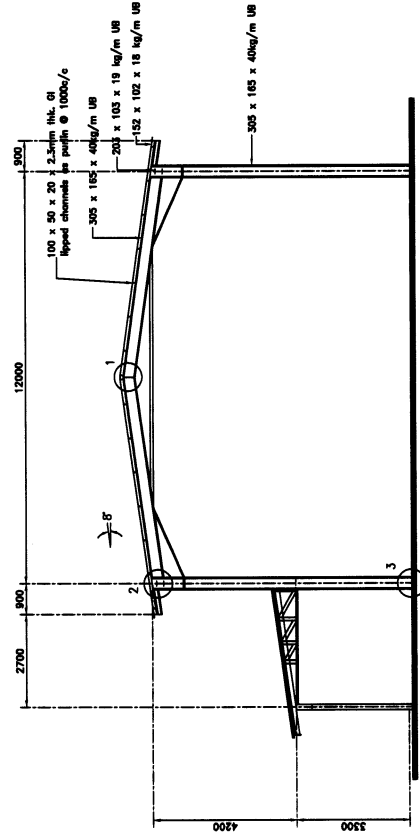

SCHEMATIC OF MT2

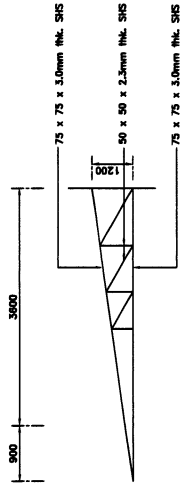



SCHEMATIC OF MT3

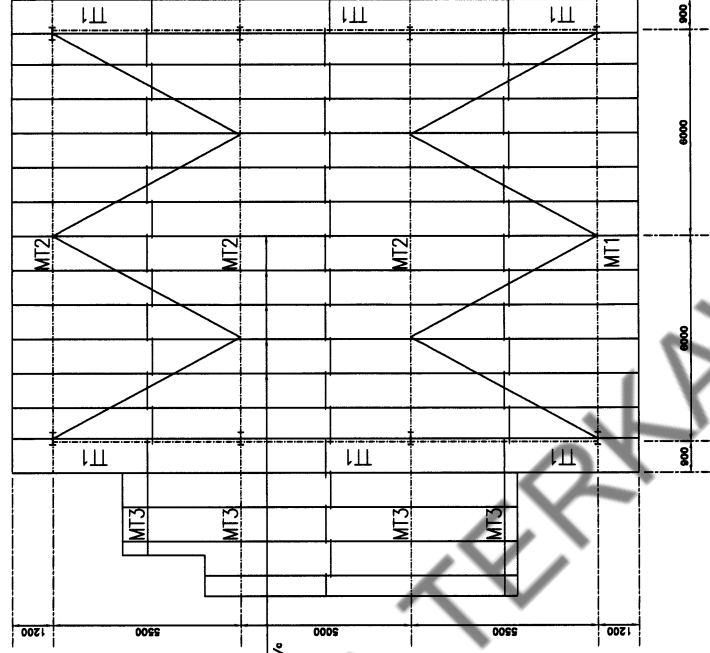


ROOF TRUSS LAYOUT PLAN

NOTE :
 I DENOTES 305x185x40kg/m UB
 TT1 DENOTES 203x103x18kg/m UB
 WELDING SHALL BE 8mm FILET WELD UNLESS STATED
 ALL STEEL STRUCTURES TO BE PAINT WITH 2 LAYER OF PAINT

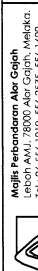
Revisions:	This drawing remains the property of MAJUS PERAKUTAN ALOR GAJAH (MAJUS). It is subject to the terms and conditions of the contract. The whole or its contents changed to third parties without prior written consent of MAJUS.
Drawn : EN MOHD HELMI BIN MOHD SHAMARUDIN Checked/Reviewed : EN SUKMAN BIN JAHAR Project Engineer	Date : 01/11/2023
	MAJUS PERAKUTAN ALOR GAJAH LEPHOP A.M.1/78000 Alor Gajah, Melaka, Tel : 06-5564909, 556 2575, 556 1600 Fax : 06-5564909 Email : majus@majus.com.my Web : www.majus.com.my
PROJECT : KERAJA MEMBINA BERKUALITI TERBUKA SETIA, KERAJA-KERAJA BERKUALITI DI TAMAN WIRA INDAH, DAERAH ALOR GAJAH, MELAKA.	SHEET TITLE : ROOF TRUSS LAYOUT, SCHEMATIC OF TRUSS, DETAIL OF STAIRCASE AND RAMP
DRAWING NO:	MPAG 000/000/000/00/(09)

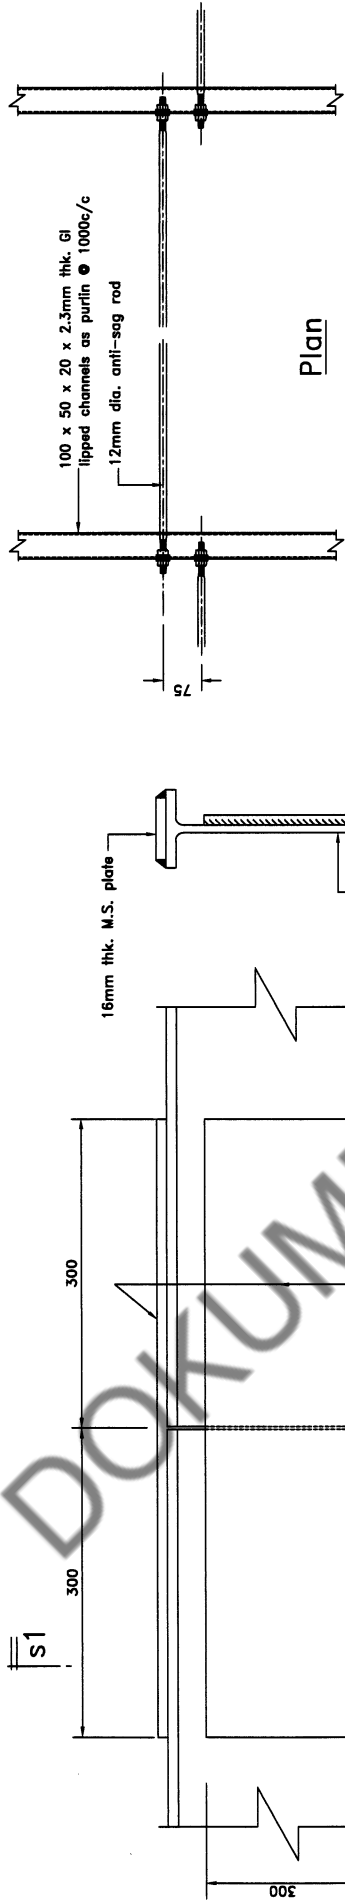

ANTI-SAG ROD DETAIL

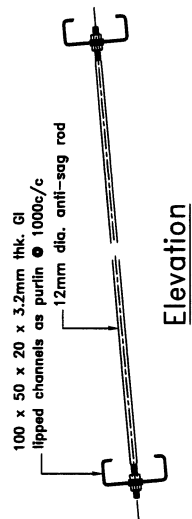

Typical detail of splice joint (UB)

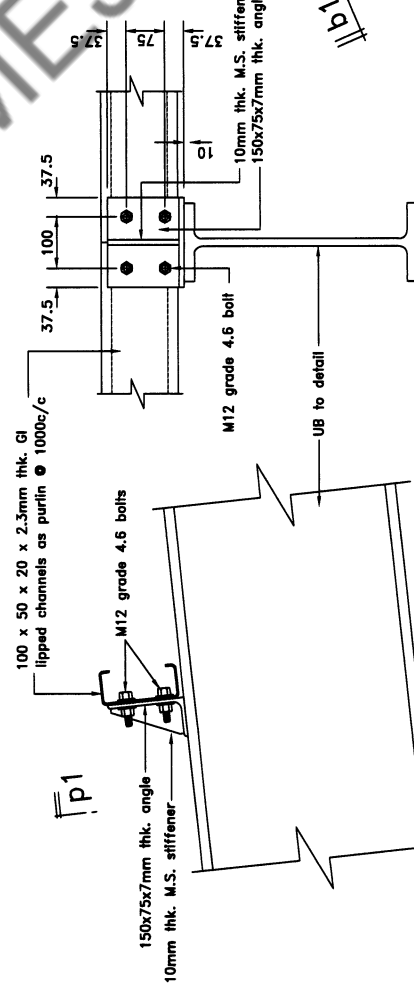

Section p1-p1

Elevation

Section b1-b1


Plan

Wind bracing details (UB)


Detail of purlin support (UB)

NOTE : WELDING SHALL BE 8mm FILET WELD UNLESS STATED
ALL STEEL STRUCTURES TO BE PAINT WITH 2 LAYER OF PAINT


Revisions:	Drawn : EN MOHD HELMI BIN MOHD SHAHARUDIN Checked : EN SUGIAN BIN JUHARI Scale : 1 : 100 Date : MEI 2025	Project : KERAJA MEMBINA DEWAN TERBUKA SERTA KERAJA-KERJA BERKAWAN DI TAMAN WIRA INDAH, DAERAH ALOR GAJAH, MELAKA. SHEET TITLE : ROOF TRUSS LAYOUT AND SCHEMATIC OF TRUSS	Drawing NO: MPAG 000/000/000/00/S(10)
------------	---	---	--

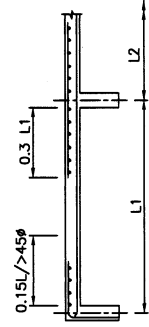

TYPICAL DETAIL OF R.C. SLAB
Not To Scale

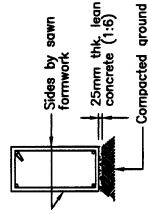

FORMING GROUND BEAM
Not To Scale

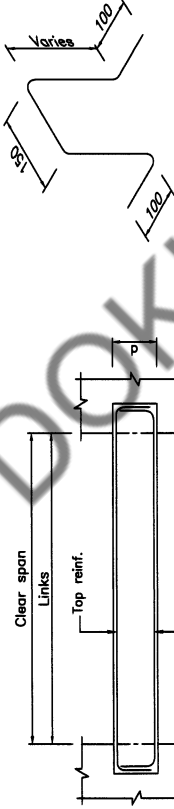


TYPICAL LINTEL DETAIL
Not To Scale

Clear span	SIZE (bxd)	TOP REINF.	BOTTOM REINF.	LINKS
610 to 1029	125 x 150	Z10	Z10	R6-125 c/c
1030 to 1830	125 x 225	Z10	Z10	R6-125 c/c


LINTEL SCHEDULE

TYPICAL DETAIL OF LINKS LAPPING
Not To Scale

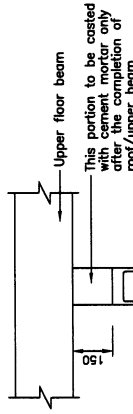

TYPICAL STIFFENER DETAIL
Not To Scale


Note: 125 x 125 R.C. stiffener should be provided along the brickwalls for every 3000mm length internal

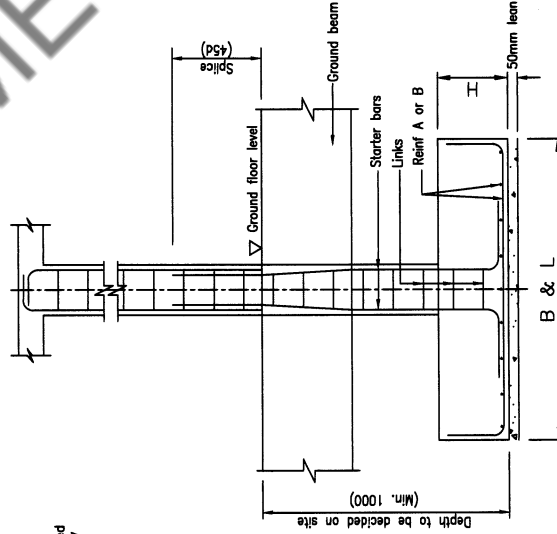


TYPICAL DETAIL OF R.C. SQ. PAD FOOTING
Not To Scale

BAR SIZE	LAPPING LENGTH (42D)
10mm	420
12mm	504
16mm	672
20mm	840
25mm	1050


LAPPING SCHEDULE

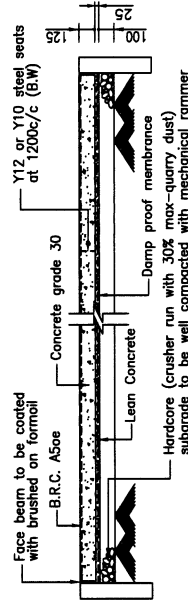

TYPICAL DETAIL OF NON-SUSPENDED GROUND FLOOR SLAB
Not To Scale

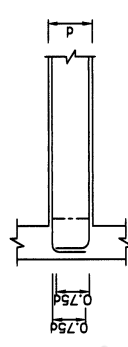

TYPICAL DETAIL OF LONGITUDINAL BARS AT END OF BEAM
Not To Scale

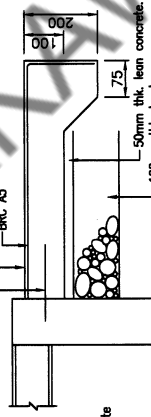

TYPICAL R.C. APRON
Not To Scale

GENERAL NOTES

- These structural details are to be read in conjunction with the architectural drawings and any discrepancies should be notified immediately.
- Only figure dimensions to be used.
- The engineers must be informed before work commences.

NOTES ON REINFORCED CONCRETE

- Reinforced concrete grade 25 (unless noted otherwise)
- Concrete cover to re-bars (unless noted otherwise)
 - Footings - 50 mm (2")
 - Ground beams & Stumps - 30 mm (1.2")
 - Columns - 25 mm (1")
 - Superstructural beams - 25 mm (1")
 - Superstructural slabs - 20 mm (0.8")
- All reinforced concrete to be mechanically vibrated or as directed by the engineer.
- Portland cement used to be comply to B.S 12
- Coarse and fine aggregates to comply with B.S 882
- All steel bars to be comply to B.S 785
- Steel seat or spacer block to be provided adequately
- R - denotes mild steel bars.
- Y - denotes high tensile bars.
- Example:
 - 2R10 denotes 2 nos 10mm mild steel bars.
 - 2Y12 denotes 2 nos 12mm high tensile bars.
 - R6 - 225 (9") denotes 6mm links at 225 (9") c/c
- 1" = 25mm

Revisions:

This drawing remains the property of MPAK. It is subject to the terms and conditions of the contract. Any use of this drawing without the written consent of MPAK is prohibited.

Drawn: EN MOHD HELMI BIN MOHD SHAHARUDIN
Checked: EN SUKMAN BIN JAHAR
Reviewed: EN SUKMAN BIN JAHAR
Scale: 1 : 100
Date: 01/01/2025

Majlis Perbandaran Alor Gajah
City Council Alor Gajah
Tel: 06-554 1010, 554 2575, 554 1400
Fax: 06-554 4999
Email: mpa@mpag.gov.my
Web: www.mpag.gov.my

PROJECT: KERAJAAN MELAKA TERBUKA SERTA KERAJAAN BERKAITAN
DI TAMAN WIRA INDAH, DAERAH ALOR GAJAH, MELAKA.

SHEET TITLE: TYPICAL DETAIL OF R.C. SQ. PAD FOOTING, & NON-SUSPENDED FLOOR SLAB

DRAWING NO:

MPAG 000/000/000/00/s(11)