


KERATAN RENTAS



 JABATAN PERTANIAN NEGERI MELAKA	DILUKIS	NURHAYATI BINTI MAAROF Peg Pertanian	DISEMAK	M FARISH DANIEL BIN ABDULLAH Penolong Pengarah Operasi	TAJUK : KERJA-KERJA NAIKTARAF JALAN LADANG KONKRIT <i>Keratan rentas jalan ladang konkrit</i>	UKURAN	AS SHOWN
	DIREKA	NURHAYATI BINTI MAAROF Peg Pertanian	DILULUS	ROZLI AZIZI BIN TALIB Pengarah Pertanian Negeri		TARIKH	4 MAC 2025
						FAIL	JPNM KEJ-207




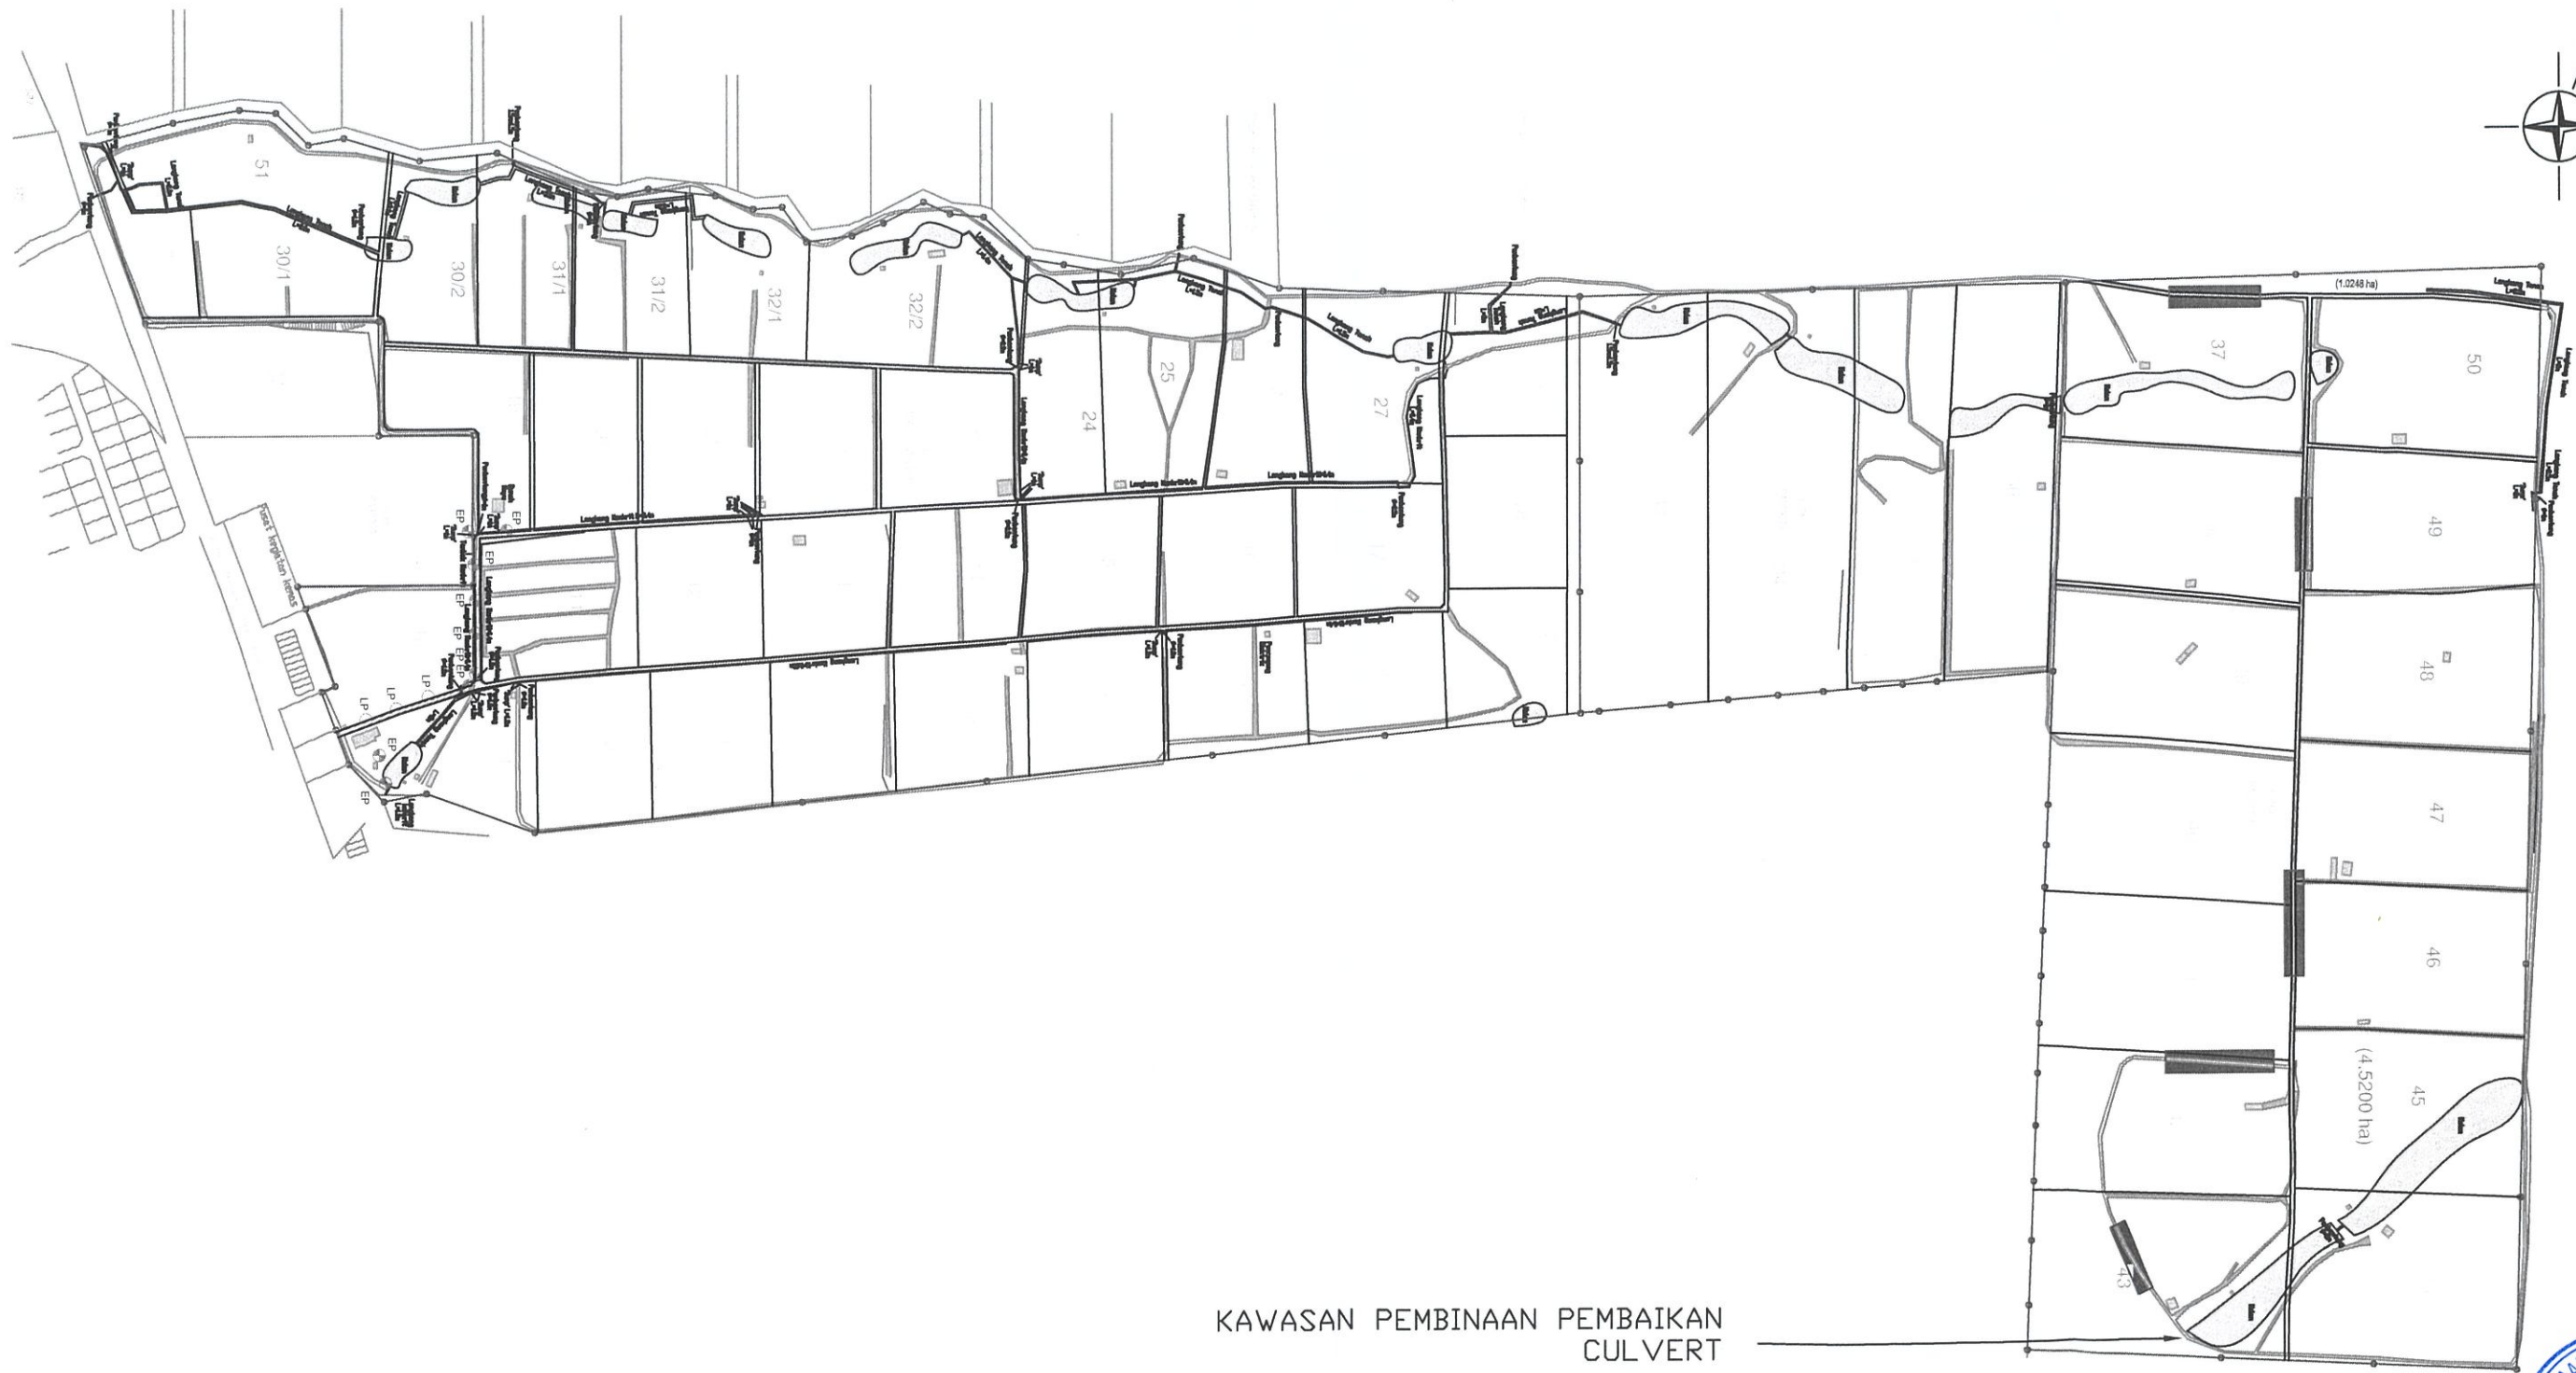


KAWASAN PEMBINAAN PEMBAIKAN CULVERT

CADANGAN KAWASAN PEMBINAAN PEMBAIKAN JALAN



	JABATAN PERTANIAN NEGERI MELAKA	DILUKIS	NURHAYATI BINTI MAAROF Peg Pertanian	DISEMAK	M FARIS DANIEL BIN ABDULLAH Penolong Pengarah Operasi	TAJUK : KERJA-KERJA NAIKTARAF JALAN LADANG KONKRIT LOKASI JALAN TKPM SELANDAR	UKURAN	AS SHOWN
		DIREKA	NURHAYATI BINTI MAAROF Peg Pertanian	DILULUS	ROZLI AZIZI BIN TALIB Pegarah Pertanian Negeri		TARIKH	4 MAC 2025
							FAIL	JPNM KEJ-207

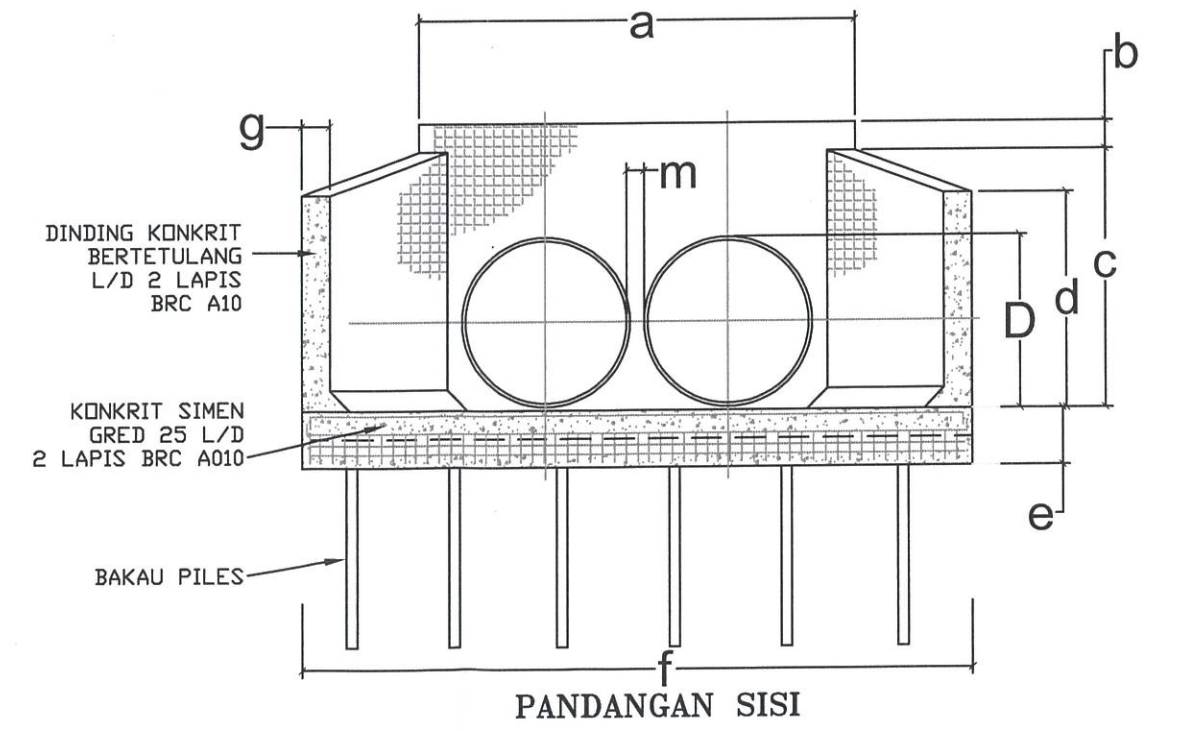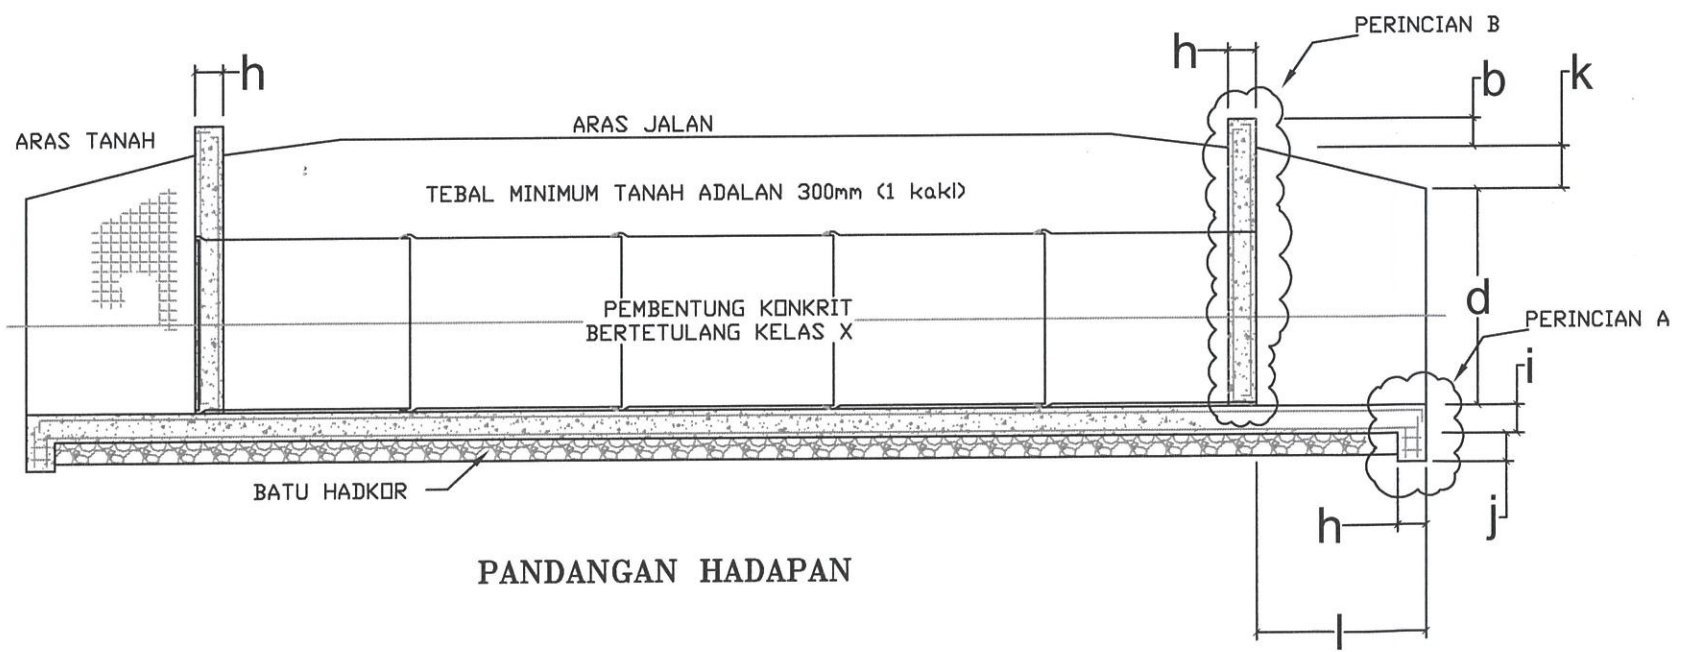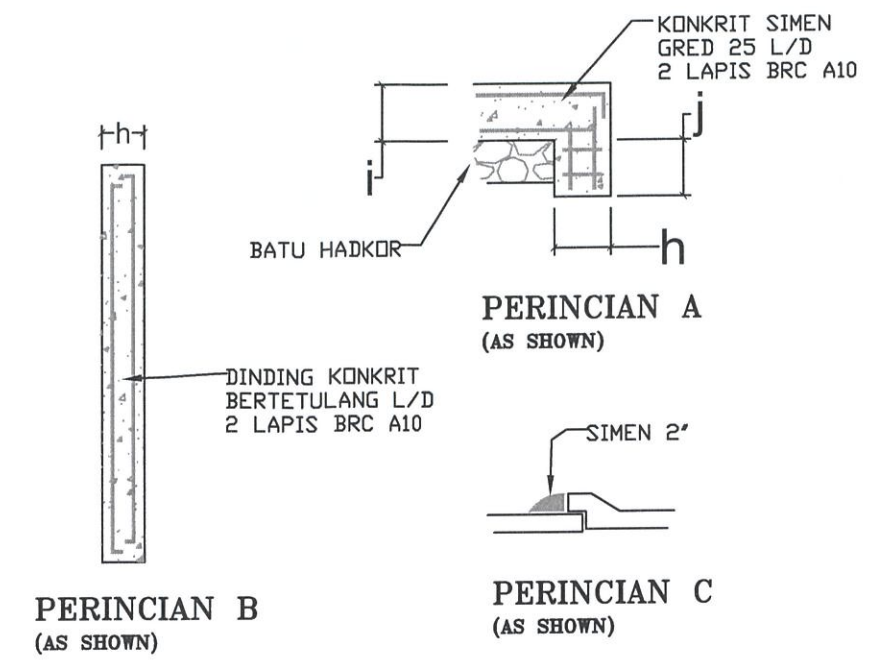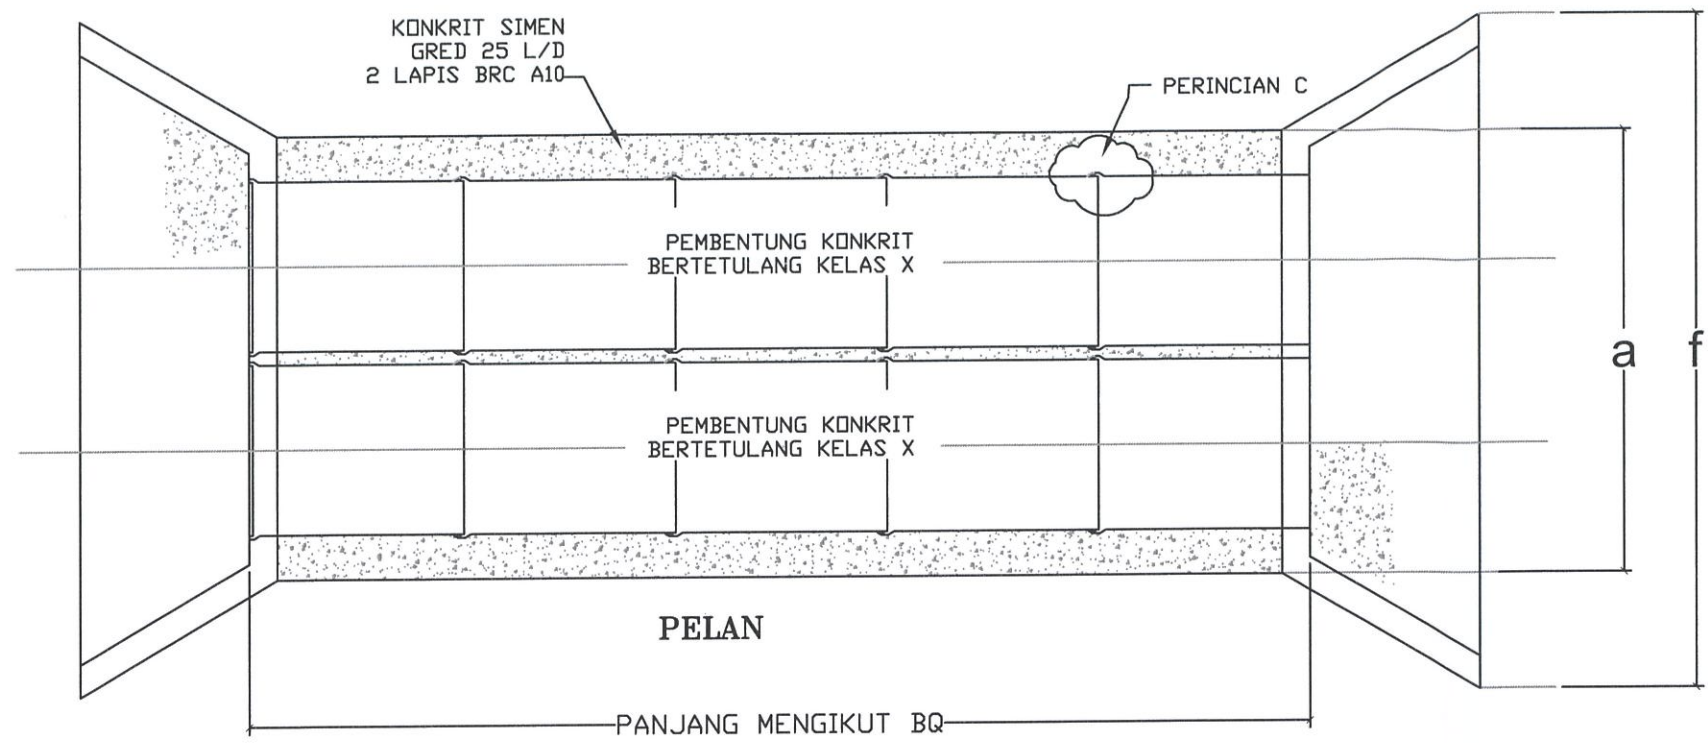

D (mm)	ND (mm)	a (mm)	b (mm)	c (mm)	d (mm)	e (mm)	f (mm)	g (mm)	h (mm)	i (mm)	j (mm)	k (mm)	l (mm)	m (mm)	Hadkor (mm)
2'	600	1800	200	1050	900	300	2500	100	100	100	100	150	600	50	150
3'	900	2500	250	1400	1200	300	3700	150	150	150	150	250	900	75	150
4'	1200	3400	250	1800	1525	400	4800	200	200	200	200	300	1200	100	200
5'	1500	4100	300	2125	1850	400	6000	200	200	200	200	400	1500	150	200

