NO.SIRI :
Untuk kegunaan MPAG

Sebut Harga adalah dipelawa daripada kontraktor-kontraktor yang beralamat di **Melaka yang berdaftar dengan Lembaga Pembangunan Industri Pembinaan Malaysia (CIDB), Memegang Perakuan Pendaftaran Kontraktor, Sijil Perolehan Kerja Kerajaan (SPKK) dalam Gred G2 Kategori B DAN CE dengan Pengkhususan B04 DAN CE21 yang masih sah dan berdaftar dengan MPAG**. Borang sebut harga ini akan diterima di **Majlis Perbandaran Alor Gajah** sehingga **12.00 tengah hari** pada **7 MEI 2024.**

majlis perbandaran
ALOR GAJAH

DOKUMEN MEJA TERKAWAL

MAJLIS PERBANDARAN ALOR GAJAH

DOKUMEN SEBUT HARGA

MPAG/SH/39/2024

KERJA MEMBINA DAN MENYIAPKAN SEBUAH BANGUNAN SURAU DI KOMPLEKS IKAN BAKAR TERAPUNG KUALA SUNGAI BARU.

1.	Nama Syarikat	:	
2.	No.Telefon	:	
3.	No.Resit	:	

ISI KANDUNGAN

BIL	KETERANGAN	MUKA SURAT
1.	SENARAI SEMAKAN	
2.	KENYATAAN SEBUT HARGA	
3.	ARAHAN KEPADA PENYEBUT HARGA (**LAMPIRAN A1**)	1-4
4.	SYARAT-SYARAT SEBUT HARGA (**LAMPIRAN A2**)	5-13
5.	BORANG SEBUT HARGA (**LAMPIRAN A3**)	14
6.	SENARAI KUANTITI	M/S 1/7 – M/S 7/7
7.	SURAT AKUAN PEMBIDA (**LAMPIRAN 1A**)	15-16
8.	SURAT AKUAN PEMBIDA (**LAMPIRAN 2A**)	17-18
9.	MAKLUMAT LATAR BELAKANG PENYEBUT HARGA (**LAMPIRAN 3A**)	19
10.	LUKISAN	20

DOKUMEN MEJA TERKAWAL

SENARAI SEMAKAN

Sila tandakan ☑ Bagi Dokumen-dokumen yang **WAJIB** disertakan.

Bil.	Perkara/Dokumen	Untuk ditanda oleh Syarikat	Untuk ditanda oleh Jawatankuasa Pembuka Sebut Harga
1.	Salinan Perakuan Pendaftaran Kontraktor (PPK), Sijil Perolehan kerja Kerajaan (SPKK) dari CIDB	☐	☐
2.	Salinan Sijil Taraf Bumiputera (STB) dari BPKU (Kerja) (jika berkenaan)	☐	☐
3.	Surat Akuan Pembida (**LAMPIRAN 1A**)	☐	☐
4.	Borang Sebut Harga Telah Diisi Dengan Lengkap (termasuk nilai tawaran dan tempoh siap) dan Ditandatangani (**LAMPIRAN A3**)	☐	☐
5.	Borang Maklumat Penyebut Harga (**LAMPIRAN 3A**)	☐	☐
6.	~~Pematuhan kepada spesifikasi~~	☐	☐
7.	~~Borang Penyerahan Contoh Dan Katalog (jika berkaitan)~~	☐	☐
8.	Cadangan Penyelenggaraan/Penyenggaraan (jika perlu)	☐	☐
9.	Senarai Kakitangan Teknikal (jika berkaitan)	☐	☐
10.	Salinan Penyata Bulanan Akaun Bank bagi Tiga (3) Bulan Terakhir yang disahkan oleh pegawai bank (bagi sebut harga melebihi RM 200,000.00 Wajib disertakan) (**Penyata Bulan Januari, Februari & Mac 2024**)	☐	☐
11.	Lain-lain Sekiranya Ada:	☐	☐

DOKUMEN MEJA TERKAWAL

PENGESAHAN OLEH SYARIKAT	UNTUK KEGUNAAN JABATAN
Dengan ini saya mengesahkan bahawa saya telah membaca dan memahami semua syarat-syarat dan terma yang dinyatakan di dalam dokumen Sebut Harga. Semua maklumat yang dikemukakan adalah benar	Jawatankuasa Pembuka Sebut Harga mengesahkan penerimaan dokumen bertanda kecuali bagi perkara bil. .....(jika ada)
Tandatangan:	Tandatangan:
Nama:	Nama:
Jawatan:	Jawatan:
Tarikh:	Tarikh:
Cop Kontraktor:	Tandatangan:
	Nama:
	Jawatan:
	Tarikh:
	Tandatangan:
	Nama:
	Jawatan:
	Tarikh:
	Tandatangan:
	Nama:
	Jawatan:
	Tarikh:

DOKUMEN MEJA TERKAWAL

MAJLIS PERBANDARAN ALOR GAJAH

NOTIS SEBUT HARGA KERJA

Tawaran adalah dipelawa kepada Kontraktor yang berdaftar dengan Majlis Perbandaran Alor Gajah serta berdaftar dengan Lembaga Pembangunan Industri Malaysia (CIDB), masih sah tempohnya serta masih dibenarkan membuat tawaran pada masa ini bagi kerja berikut :-

KETERANGAN SEBUT HARGA	GRED, KATEGORI & PENGKHUSUSAN / KOD BIDANG & TARAF	TARIKH / MASA TAKLIMAT DAN LAWATAN TAPAK	TARIKH DOKUMEN DIJUAL	HARGA DOKUMEN	TEMPAT, TARIKH DAN WAKTU SEBUT HARGA DITUTUP
MPAG/SH/31/2024 (SEBUT HARGA SEMULA) PROGRAM BINA BAHARU DI BAWAH PROGRAM PEMBASMIAN KEMISKINAN BANDAR 2024 UNTUK MAHANOM BINTI OMAR DI KG AIR PASIR MACHAP.	Gred : **G1** (Daerah Alor Gajah sahaja) Taraf : **Bumiputera** Kategori : **B** (Kerja-kerja Pembinaan Bangunan) **DAN** **CE** (Pembinaan Kejuruteraan Awam) Pengkhususan : **B 04** (Kerja-kerja Am Bangunan) **DAN** **CE 21** (Kerja-kerja Am Kejuruteraan Awam)	**TIADA TAKLIMAT DAN LAWATAN TAPAK**	Tarikh Dokumen Dijual : **29 APRIL 2024 (ISNIN)** **Sehingga** **7 MEI 2024 (SELASA)**	Harga Dokumen : **RM 50.00** Tidak akan dikembalikan	Tempat : Peti Tawaran, Unit Perolehan, Tingkat 2, Majlis Perbandaran Alor Gajah, Lebuh AMJ, Alor Gajah, Melaka. Tarikh Sebut Harga Ditutup : **7 MEI 2024 (SELASA)** Waktu Sebut Harga Ditutup : **12.00 tengah hari**
MPAG/SH/32/2024 (SEBUT HARGA SEMULA) PROGRAM BINA BAHARU DI BAWAH PROGRAM PEMBASMIAN KEMISKINAN BANDAR 2024 UNTUK MUSTAFA BIN MD YUNOS DI NO 213 KG BUKIT REMBIA.					
MPAG/SH/33/2024 (SEBUT HARGA SEMULA) PROGRAM BINA BAHARU DI BAWAH PROGRAM PEMBASMIAN KEMISKINAN BANDAR 2024 UNTUK OMAR BIN ABDUL RAHMAN DI SOLOK JERAM KG REMBIA.					

DOKUMEN MEJA TERKAWAL

KETERANGAN SEBUT HARGA	GRED, KATEGORI & PENGKHUSUSAN / KOD BIDANG & TARAF	TARIKH / MASA TAKLIMAT DAN LAWATAN TAPAK	TARIKH DOKUMEN DIJUAL	HARGA DOKUMEN	TEMPAT, TARIKH DAN WAKTU SEBUT HARGA DITUTUP
MPAG/SH/34/2024 KERJA MENAIKTARAF SUSUR TANGAN DAN KERJA BERKAITAN DI RUMAH PANGSA TAMAN BIDARA PERMAI.	Gred : **G1** (Daerah Alor Gajah sahaja) Taraf : Bumiputera Kategori : **CE** (Pembinaan Kejuruteraan Awam) Pengkhususan : **CE 21** (Kerja-kerja Am Kejuruteraan Awam)	**TIADA TAKLIMAT DAN LAWATAN TAPAK**	Tarikh Dokumen Dijual : **29 APRIL 2024 (ISNIN)** **Sehingga** **7 MEI 2024 (SELASA)**	Harga Dokumen : **RM 50.00** Tidak akan dikembalikan	Tempat : Peti Tawaran, Unit Perolehan, Tingkat 2, Majlis Perbandaran Alor Gajah, Lebuh AMJ, Alor Gajah, Melaka. Tarikh Sebut Harga Ditutup : **7 MEI 2024 (SELASA)** Waktu Sebut Harga Ditutup : **12.00 tengah hari**
MPAG/SH/35/2024 KERJA MENAIKTARAF BUMBUNG DAN HARTA BERSAMA SERTA KERJA-KERJA BERKAITAN DI RUMAH PANGSA TAMAN SERI PAYA RUMPUT MASJID TANAH.					
MPAG/SH/36/2024 KERJA MENAIKTARAF HARTA BERSAMA (TURAP JALAN) DAN KERJA - KERJA BERKAITAN DI APARTMENT TAMAN DIMENSI.	Gred : **G2** Kategori : **CE** (Pembinaan Kejuruteraan Awam) Pengkhususan : **CE 01** (Pembinaan Jalan dan Pavmen) **DAN** **CE 21** (Kerja-kerja Am Kejuruteraan Awam)				

DOKUMEN MEJA TERKAWAL

KETERANGAN SEBUT HARGA	GRED, KATEGORI & PENGKHUSUSAN / KOD BIDANG & TARAF	TARIKH / MASA TAKLIMAT DAN LAWATAN TAPAK	TARIKH DOKUMEN DIJUAL	HARGA DOKUMEN	TEMPAT, TARIKH DAN WAKTU SEBUT HARGA DITUTUP
MPAG/SH/39/2024 KERJA MEMBINA DAN MENYIAPKAN SEBUAH BANGUNAN SURAU DI KOMPLEKS IKAN BAKAR TERAPUNG KUALA SUNGAI BARU.	Gred : **G2** Kategori : **B** (Kerja-kerja Pembinaan Bangunan) **DAN** **CE** (Pembinaan Kejuruteraan Awam) Pengkhususan : **B 04** (Kerja-kerja Am Bangunan) DAN **CE 21** (Kerja-kerja Am Kejuruteraan Awam)	**TIADA TAKLIMAT DAN LAWATAN TAPAK**	Tarikh Dokumen Dijual : **29 APRIL 2024 (ISNIN)** **Sehingga** **7 MEI 2024 (SELASA)**	Harga Dokumen : **RM 50.00** Tidak akan dikembalikan	Tempat : Peti Tawaran, Unit Perolehan, Tingkat 2, Majlis Perbandaran Alor Gajah, Lebuh AMJ, Alor Gajah, Melaka. Tarikh Sebut Harga Ditutup : **7 MEI 2024 (SELASA)** Waktu Sebut Harga Ditutup : **12.00 tengah hari**
MPAG/SH/40/2024 KERJA MENAIKTARAF LAMPU JALAN SEDIA ADA KEPADA LAMPU LED DAN LAMPU SOLAR DI KAWASAN PERINDUSTRIAN HICOM PEGOH DAN LAIN-LAIN KERJA BERKAITAN.	Gred : **G1, G2, G3** Kategori : **ME** (Mekanikal dan Elektrikal) Pengkhususan : **E 04** (Pemasangan Voltan Rendah), **E 11** (Kerja Am Elektrik) **DAN E 16** (Lampu Jalan & Lampu Isyarat)				
MPAG/SH/41/2024 KERJA MENAIKTARAF SISTEM PENCAHAYAAN DI DATARAN KERIS.	Gred : **G1, G2, G3** Kategori : **ME** (Mekanikal dan Elektrikal) Pengkhususan : **E 04** (Pemasangan Voltan Rendah) **DAN** **E 11** (Kerja Am Elektrik)				

DOKUMEN MEJA TERKAWAL

1. Dokumen sebut harga **HANYA** boleh dimuat turun dari **Sistem Tender Online Melaka (STOM)** yang boleh dicapai melalui alamat http://stom.melaka.gov.my. Sebut harga dianggap **BATAL** dan tidak akan dipertimbangkan sekiranya syarikat membuat salinan pendua daripada dokumen sebut harga yang asal.

1. **MENDAFTAR DI STOM**

https://stom.melaka.gov.my

2. **CIPTA AKAUN DI PORTAL E-BAYAR**

https://ebayar.melaka.gov.my

3. **BACA DAN FAHAMI MANUAL SISTEM STOM**

https://stom.melaka.gov.my/docs

2. Pihak Kontraktor / ~~Pembekal~~ / ~~Syarikat~~ perlu melengkapkan pendaftaran akaun serta langganan di **Sistem Tender Online Melaka (STOM)** dengan caj langganan sebanyak RM50.00 setahun dan membuat **pembelian sebut harga secara atas talian** dengan harga **RM50.00**.

3. Untuk makluman, syarikat yang ingin membeli dokumen sebut harga dan belum pernah berdaftar dikehendaki berdaftar terlebih dahulu sebagai Kontraktor dengan MPAG dengan yuran pendaftaran sebanyak **RM150.00** bagi kategori **kerja** dengan **mengemukakan Sijil Pendaftaran Syarikat (SSM), Sijil Perakuan Pendaftaran CIDB, Penyata Kewangan Syarikat dan Profil Syarikat**.

4. Bagi syarikat yang **telah berdaftar sebagai Kontraktor dengan MPAG**, perlulah memastikan pendaftaran syarikat kekal aktif dan telah diperbaharui sebelum membeli dokumen sebut harga. Kadar **yuran pembaharuan pendaftaran** adalah sebanyak **RM30.00 setahun**.

5. Bagi sebarang urusan **pendaftaran** atau **pembaharuan pendaftaran syarikat dengan MPAG,** hendaklah dilakukan secara atas talian melalui **Sistem eSyarikat** yang boleh dicapai melalui alamat http://portal.mpag.gov.my/esyarikat.

6. Bagi lawatan tapak atau sesi taklimat sebut harga yang diwajibkan, hanya Kontraktor yang telah berdaftar di **Sistem Tender Online Melaka (STOM)** sahaja dibenarkan menghadiri lawatan tapak atau sesi taklimat berkenaan.

7. Majlis tidak terikat untuk menerima sebut harga dengan harga terendah atau mana-mana harga atau memberi apa-apa sebab di atas penolakan sesuatu sebut harga. Keputusan Lembaga Perolehan adalah muktamad.

DOKUMEN MEJA TERKAWAL

YANG DIPERTUA,
MAJLIS PERBANDARAN ALOR GAJAH
LEBUH AMJ, 78000 ALOR GAJAH, MELAKA

Tarikh : 25 APRIL 2024

LAMPIRAN A1

ARAHAN KEPADA PENYEBUT HARGA

1.0 HAK KERAJAAN UNTUK MENERIMA/MENOLAK SEBUT HARGA

Kerajaan adalah tidak terikat untuk menerima Sebut Harga yang terendah atau mana-mana Sebut Harga atau memberi apa-apa sebab di atas penolakan sesuatu Sebut Harga. Keputusan Jawatankuasa Sebut Harga adalah muktamad.

2.0 CARA-CARA MELENGKAPKAN DOKUMEN SEBUT HARGA

2.1 Penyediaan Sebut Harga

Penyebut Harga adalah dikehendaki mengisi dengan dakwat segala maklumat berikut dengan sepenuhnya:

2.1.1 Harga dan tandatangan Penyebut Harga di Ringkasan Sebut Harga,

2.1.2 Harga, tempoh dan tandatangan dalam Borang Sebut Harga,

2.1.3 Senarai Kerja Dalam Tangan,

2.1.4 Senarai Pengalaman Kerja,

2.1.5 Jadual Kadar Harga (jika ada),

2.1.6 Butir-butir Spesifikasi (jika ada),

2.1.7 Surat Akuan Pembida,

2.1.8 Maklumat kemampuan kewangan dalam bentuk Penyata Akaun Bank yang disahkan oleh Pengurus Cawangan Bank berkenaan untuk 3 bulan yang terakhir, Deposit Tetap, baki nilai Kemudahan Kredit dan nilai Kemudahan Kredit yang layak/akan diperolehi oleh Penyebut Harga daripada Institusi Kewangan.

2.1.9 Jika berlaku kesilapan dalam mengisi maklumat-maklumat di atas Penyebut Harga hendaklah menandatangani ringkas semua pembetulan.

DOKUMEN MEJA TERKAWAL

2.1.10 Kegagalan mengisi/menandatangani Borang Sebut Harga akan mengakibatkan Sebut Harga ditolak.

2.1.11 Sekiranya terdapat percanggahan di antara maklumat yang dinyatakan dalam Ringkasan Sebut Harga dan Borang Sebut Harga, maklumat di dalam Borang Sebut Harga diberi keutamaan.

3.0 'Integrity Pact'

3.1.1 Penyebut Harga wajib mengemukakan Surat Akuan Pembida seperti di **Lampiran 1A** di mana ia berwaad untuk tidak menawar atau memberi rasuah kepada mana-mana individu lain sebagai sogokan untuk dipilih dalam tawaran ini. Wakil Syarikat yang menandatangani Surat Akuan Pembida ini hendaklah juga melampirkan Surat Perwakilan Kuasa menandatangani bagi pihak Syarikat.

3.1.2 Surat Akuan Pembida tersebut adalah menjadi salah satu dokumen wajib dalam penilaian Sebut Harga. Sekiranya Penyebut Harga gagal mengemukakan Surat Akuan tersebut, Penyebut Harga akan dinilai sebagai gagal dalam penilaian Sebut Harga.

3.1.3 Penyebut Harga yang berjaya wajib mengemukakan Surat Akuan Pembida Berjaya seperti di **Lampiran 2A** beserta dengan Borang Perjanjian Inden Kerja yang telah ditandatangani di mana ia berwaad tidak akan memberi rasuah sebagai ganjaran kerana mendapatkan kontrak. Wakil Syarikat yang menandatangani Surat Akuan Pembida ini hendaklah juga melampirkan Surat Perwakilan Kuasa menandatangani bagi pihak Syarikat. Surat Akuan ini akan menjadi sebahagian daripada Dokumen Kontrak.

3.2 Penyerahan Dokumen Sebut Harga

3.2.1 Dokumen Sebut Harga yang telah diisi dengan lengkap hendaklah dimasukkan ke dalam sampul surat berlakri yang dicatatkan dengan bilangan Sebut Harga serta tajuk Sebut Harga. Dokumen tersebut hendaklah dimasukkan ke dalam peti Sebut Harga pada atau sebelum masa dan di tempat yang ditetapkan dalam Notis Sebut Harga.

DOKUMEN MEJA TERKAWAL

3.2.2 Sebut Harga yang diserahkan selepas masa yang ditetapkan, atas sebarang sebab, tidak akan dipertimbangkan.

3.3 **Penjelasan Lanjut**

Sekiranya terdapat maklumat dalam Dokumen Sebut Harga yang tidak jelas atau bercanggah, Penyebut Harga boleh menghubungi pejabat yang menjual Dokumen Sebut Harga untuk penjelasan lanjut.

4.0 TEMPOH SIAP KERJA

Kerja ini hendaklah disiapkan dalam tempoh tidak melebihi **16 MINGGU**. Mana-mana penyebut harga yang menawarkan tempoh siap kerja melebihi tempoh siap kerja maksimum yang ditetapkan tidak akan dipertimbangkan.

5.0 PERBELANJAAN PENYEDIAAN SEBUT HARGA

Semua perbelanjaan bagi penyediaan Sebut Harga ini hendaklah ditanggung oleh Penyebut Harga sendiri.

6.0 TEMPOH SAH LAKU SEBUT HARGA

Sebut Harga ini sah selama 90 hari dari tarikh tutup Sebut Harga. Penyebut Harga tidak boleh menarik balik Sebut Harganya sebelum tamat tempoh sah laku Sebut Harga. Laporan mengenai penarikan balik Sebut Harga oleh Penyebut Harga akan dikemukakan kepada CIDB/BPKU untuk tindakan.

7.0 PERINGATAN MENGENAI KESALAHAN RASUAH

Semua Penyebut Harga adalah diingatkan supaya tidak terlibat dalam aktiviti jenayah rasuah berkaitan dengan perolehan ini. Sehubungan dengan itu, para Penyebut Harga diberi peringatan berikut:

7.1 Sebarang perbuatan atau percubaan rasuah untuk menawar atau memberi, meminta atau menerima apa-apa suapan secara rasuah kepada dan daripada mana-mana orang berkaitan perolehan ini merupakan satu kesalahan jenayah di bawah Akta Suruhanjaya Pencegahan Rasuah Malaysia 2009 (Akta 694).

DOKUMEN MEJA TERKAWAL

7.2 Sekiranya mana-mana pihak ada menawar atau memberi apa-apa suapan kepada mana-mana anggota perkhidmatan awam, maka pihak yang ditawar atau diberi suapan dikehendaki membuat aduan dengan segera ke pejabat Suruhanjaya Pencegahan Rasuah atau balai polis yang berhampiran. Kegagalan berbuat demikian adalah merupakan suatu kesalahan di bawah Akta Suruhanjaya Pencegahan Rasuah Malaysia 2009 (Akta 694).

7.3 Tanpa prejudis kepada tindakan-tindakan lain, tindakan tatatertib terhadap anggota perkhidmatan awam dan menyenaraihitamkan Kontraktor boleh diambil sekiranya pihak-pihak terlibat dengan kesalahan rasuah di bawah Akta Suruhanjaya Pencegahan Rasuah Malaysia 2009 (Akta 694).

7.4 Mana-mana Kontraktor yang membuat tuntutan bayaran berkaitan perolehan ini walaupun tiada kerja dibuat mengikut spesifikasi yang ditetapkan dan mana-mana anggota perkhidmatan awam yang mengesahkan tuntutan berkenaan adalah melakukan kesalahan di bawah Akta Suruhanjaya Pencegahan Rasuah Malaysia 2009 (Akta 694).

DOKUMEN MEJA TERKAWAL

SYARAT-SYARAT SEBUT HARGA UNTUK KERJA

1.0 PEMERIKSAAN TAPAK BINA

Kontraktor disifatkan telah memeriksa dan meneliti tapak bina dan sekitarnya, bentuk dan jenis tapak bina, takat dan jenis kerja, bahan dan barang yang perlu bagi menyiapkan Kerja, cara-cara perhubungan dan laluan masuk ke tapak bina dan hendaklah mendapatkan sendiri segala maklumat yang perlu tentang risiko, luar jangkaan dan segala hal-keadaan yang mempengaruhi dan menjejas Sebut Harganya. Sebarang tuntutan yang timbul akibat daripada kegagalan Kontraktor mematuhi kehendak ini tidak akan dipertimbangkan.

2.0 RINGKASAN SEBUT HARGA

DOKUMEN MEJA TERKAWAL

2.1 Ringkasan Sebut Harga hendaklah menjadi sebahagian daripada Borang Sebut Harga ini dan hendaklah menjadi asas Jumlah Harga Sebut Harga.

2.2 Harga-harga dalam Ringkasan Sebut Harga hendaklah mengambil kira semua kos termasuk kos pengangkutan, cukai, duti, levi, bayaran dan caj-caj lain yang perlu dan berkaitan bagi penyiapan Kerja dengan sempurnanya.

2.3 Tiada sebarang tuntutan akan dilayan bagi pelarasan harga akibat daripada perubahan kos buruh, bahan-bahan dan semua duti dan cukai Kerajaan, sama ada dalam tempoh sah Sebut Harga atau dalam tempoh Kerja.

2.4 Harga-harga dalam Ringkasan Sebut Harga yang dikemukakan oleh Kontraktor hendaklah tertakluk kepada persetujuan sebelumnya daripada Pegawai Inden tentang kemunasabahannya. Persetujuan sebelumnya itu dan apa-apa pelarasan kemudiannya kepada harga-harga dalam Ringkasan Sebut Harga (jika perlu) hendaklah dibuat sebelum Inden Kerja dikeluarkan.

2.5 Apa-apa pelarasan harga dalam Ringkasan Sebut Harga dan apa-apa kesilapan perkiraan dalam Ringkasan Sebut Harga hendaklah dilaras dan diperbetulkan sebelum Inden Kerja dikeluarkan. Jumlah amaun yang dilaraskan hendaklah sama dengan amaun jumlah harga pukal dalam Borang Sebut Harga. Amaun jumlah harga pukal dalam Borang Sebut Harga hendaklah tetap tidak berubah.

3.0 BON PELAKSANAAN, PERKESO DAN POLISI INSURANS

3.1 Kontraktor hendaklah mengemukakan Bon Pelaksanaan sebanyak 5% daripada nilai Sebut Harga dalam bentuk Jaminan Bank, Jaminan Syarikat Kewangan, Jaminan Insurans atau Jaminan Takaful. Sekiranya Kontraktor tidak mengemukakan Bon Pelaksanaan dalam bentuk Jaminan Bank atau Insurans, kaedah Wang Jaminan Pelaksanaan (WJP) hendaklah diguna pakai seperti mana ditetapkan dalam peraturan mengenai tatacara pengurusan tender yang berkuat kuasa.

3.2 Polisi Insuran Kerja (Sekiranya dinyatakan dalam Butir-butir Ringkasan Sebut Harga - Atas nama bersama Kerajaan dan Kontraktor bagi tempoh pelaksanaan kerja bagi jumlah harga sepenuhnya dan meliputi keseluruhan tempoh siap kerja.

3.3 Kontraktor hendaklah atas nama bersama Kerajaan dan Kontraktor mengambil Insurans Liabiliti Awam dengan nilai minimum RM100,000.00 bagi setiap kemalangan bagi tempoh pelaksanaan Kerja termasuk tempoh kecacatan dan ditambah tiga (3) bulan dan empat belas (14) hari dan Insurans Kerja (sekiranya dinyatakan di dalam Butir-butir Ringkasan Sebut Harga) bagi tempoh pelaksanaan Kerja ini. Kontraktor hendaklah juga mengemukakan Nombor Kod Pendaftaran dengan PERKESO.

DOKUMEN MEJA TERKAWAL

3.4 Kontraktor hendaklah mengemukakan kepada Pegawai Inden semua Polisi Insurans dan Nombor Kod Pendaftaran dengan PERKESO yang tersebut di atas sebelum memulakan Kerja. Bagaimana pun untuk tujuan memulakan Kerja sahaja Nota-nota Perlindungan dan resit-resit bayaran premium adalah mencukupi.

3.5 Merujuk kepada surat pemakluman keputusan Majlis Mesyuarat Kerajaan Negeri (MMKN) P.15 Bil.6/2023 bertarikh 22 Mac 2023, petender yang Berjaya hendaklah mengemukakan keperluan insuran seperti yang dinyatakan di dalam kontrak Perbadanan Melaka Holdings Sdn Bhd (PMH) yang beralamatkan seperti berikut:

PERBADANAN MELAKA HOLDINGS SDN BHD

10-5, Aras 5, Kota Cemerlang,
Ayer Keroh, 75450 Melaka.

Telefon: 016-742 4941 (Muhammad Noorazhar bin Hishamuddin)

Faks: 06-232 1209

4.0 PERATURAN PELAKSANAAN KERJA

4.1 Kontraktor adalah bertanggungjawab sepenuhnya mematuhi Prosedur Operasi Standard (SOP) dan Garis Panduan Am Kebenaran Beroperasi Serta Pergerakan Pekerja Bagi Projek Pembinaan Dalam Tempoh PKP atau mana-mana SOP atau peraturan yang dikeluarkan oleh Pihak Berkuasa.

4.2 Kontraktor hendaklah mematuhi segala kehendak Undang-undang yang berkuat kuasa. Kontraktor tidak berhak menunutut sebarang kos dan bayaran tambahan kerana pematuhannya dengan syarat-syarat berkenaan;

4.3 Kerja-kerja yang dilaksanakan hendaklah mematuhi Spesifikasi, Pelan-pelan, butir-butir kerja dalam Ringkasan Sebut Harga dan Syarat-syarat yang dinyatakan dalam Dokumen Sebut Harga ini serta arahan Pegawai Inden atau Wakilnya.

4.4 Kerja-kerja mekanikal dan elektrik yang dilaksanakan di samping itu, hendaklah juga mematuhi semua peraturan dan pekeliling, undang-undang dan undang-undang kecil yang diluluskan oleh Suruhanjaya/Jabatan/Pihak Berkuasa antara lainnya seperti berikut:

4.4.1 Suruhanjaya Tenaga
4.4.2 Jabatan Kesihatan dan Keselamatan Pekerjaan (JKKP)
4.4.3 Pemegang Lesen dan Pihak Berkuasa Bekalan Elektrik
4.4.4 Jabatan Bomba dan Penyelamat
4.4.5 Pihak Berkuasa Tempatan
4.4.6 Suruhanjaya Pengurusan Air Negara (SPAN)

DOKUMEN MEJA TERKAWAL

5.0 KEGAGALAN KONTRAKTOR MEMULAKAN KERJA

Sekiranya Kontraktor gagal memulakan kerja selepas tujuh (7) hari daripada tarikh Inden Kerja/Surat Setuju Terima dikeluarkan dan mematuhi Manual Operasi Standard (SOP) Majlis Keselamatan Negara, Jabatan Perdana Menteri (MKN). Sekiranya kontraktor gagal memulakan kerja tanpa sebab-sebab yang munasabah, Inden Kerja/ Surat Setuju Terima boleh dibatalkan oleh Pegawai Inden dan tindakan tatatertib akan diambil terhadap Kontraktor.

6.0 SUB-SEWA DAN MENYERAHHAK KERJA

Kontraktor tidak dibenarkan mengsub-sewakan Kerja kepada Kontraktor-kontraktor lain. Kontraktor tidak boleh menyerahhak apa-apa faedah di bawah Inden Kerja ini tanpa terlebih dahulu mendapatkan persetujuan bertulis daripada Pegawai Inden.

7.0 PENOLAKAN BAHAN, BARANG DAN MUTU HASIL KERJA OLEH PEGAWAI INDEN

7.1 Pegawai Inden atau Wakilnya berhak menolak bahan, barang dan mutu hasil kerja dari jenis piawaian yang tidak menepati seperti diperihalkan dalam Spesifikasi. Bahan, barang dan kerja-kerja yang ditolak hendaklah diganti dan sebarang kos tambahan yang terlibat hendaklah ditanggung oleh Kontraktor sendiri.

7.2 Kontraktor hendaklah dengan sepenuhnya atas perbelanjaan sendiri menyediakan sampel bahan dan barang-barang untuk ujian.

7.3 Tiada penggantian untuk peralatan, bahan dan cara kerja yang telah ditentukan di dalam Spesifikasi atau ditawarkan dan telah diterima, dibenarkan kecuali mendapat persetujuan daripada Pegawai Inden secara bertulis.

DOKUMEN MEJA TERKAWAL

8.0 PERCANGGAHAN DAN KECUKUPAN DOKUMEN SEBUT HARGA

8.1 Borang Perjanjian Inden Kerja, Surat Akuan Pembida Berjaya yang ditandatangani oleh Kontraktor dan Dokumen Sebut Harga hendaklah disifatkan menjadi dan dibaca serta ditafsirkan sebagai sebahagian daripada Kontrak ini.

8.2 Dokumen Sebut Harga adalah dikira sebagai saling jelas-menjelas antara satu sama lain. Kontraktor hendaklah mengadakan segala yang perlu untuk melaksanakan kerja dengan sewajarnya sehinggalah siap mengikut tujuan dan maksud sebenar Dokumen Sebut Harga pada keseluruhannya sama ada atau tidak tujuan dan maksud itu ada ditunjuk atau diperihalkan secara khusus, dengan syarat bahawa tujuan dan maksud itu boleh difahamkan dengan munasabahnya dari dokumen Sebut Harga itu.

8.3 Jika Kontraktor mendapati apa-apa percanggahan dalam Dokumen Sebut Harga, Kontraktor hendaklah merujuk kepada Pegawai Inden untuk mendapatkan keputusan.

9.0 KEGAGALAN KONTRAKTOR MENYIAPKAN KERJA DAN PENAMATAN PENGAMBILAN KERJA KONTRAKTOR

9.1 Pegawai Inden berhak membatalkan Inden sekiranya Kontraktor berada dalam keadaan berikut dan setelah menerima surat amaran daripada Pegawai Inden:

9.1.1 Kontraktor masih gagal menyiapkan Kerja dalam tempoh masa yang telah ditetapkan;

9.1.2 Kemajuan Kerja terlalu lembab di mana Kontraktor didapati gagal menjalankan kerja dengan tekun dan teratur tanpa apa-apa sebab yang munasabah;

9.1.3 Penggantungan perlaksanaan seluruh atau sebahagian Kerja, tanpa apa-apa sebab yang munasabah;

9.1.4 Tidak mematuhi arahan Pegawai Inden tanpa apa-apa alasan yang munasabah

DOKUMEN MEJA TERKAWAL

9.2 Pegawai Inden berhak membatalkan Inden sekiranya Kontraktor diisytiharkan bankrap oleh pihak yang sah.

9.3 Walau apa pun di atas, sekiranya Kontrak ini ditamatkan di bawah perenggan 10.1 dan 10.2, Bon Pelaksanaan/WJP akan dirampas sepenuhnya.

10.0 DENDA DAN PENALTI

10.1 Sebarang kegagalan memenuhi obligasi kontrak seperti yang dinyatakan, Syarikat yang dilantik akan dikenakan denda mengikut peruntukan dalam kontrak. Kadar denda yang akan ditetapkan adalah seperti berikut:

i) Harga Kontrak x BLR sehari / 365

ii) RM 100/hari

Yang mana lebih tinggi

10.2 Majlis akan mengeluarkan notis bertulis kepada syarikat bagi sebarang perbuatan salah laku mengikut syarat – syarat dan spesifikasi kontraktor untuk dikenakan kadar denda yang sewajarnya. Syarikat adalah bertanggungjawab untuk menjelaskan bayaran denda yang dituntut dalam tempoh yang ditetapkan.

A. Kelewatan Melaksanakan Kerja
B. Kegagalan Melaksanakan Kerja
C. Kegagalan Memberikan Kerja Berkualiti
D. Kegagalan Menepati Spesifikasi Kerja.

10.3 Jika Syarikat gagal membayar denda yang dikenakan, maka tuntutan akan dibuat daripada bayaran yang berhak diterima oleh Syarikat. Jika masih tidak dapat dijelaskan bayaran, maka tuntutan akan dibuat daripada Bon Pelaksanaan. Seterusnya, diambil tindakan mengikut pentadbiran kontrak.

DOKUMEN MEJA TERKAWAL

11.0 BAYARAN KEMAJUAN

Pegawai Inden dibenarkan membuat bayaran interim sehingga kerja-kerja siap dilaksanakan.

12.0 KERJA PERUBAHAN

12.1 Pegawai Inden boleh menurut budi bicaranya mengeluarkan arahan-arahan yang berkehendakkan sesuatu perubahan kerja dengan secara bertulis. Tiada apa-apa perubahan yang dikeluarkan oleh Pegawai Inden atau yang disahkan kemudian oleh Pegawai Inden boleh membatalkan Sebut Harga ini.

12.2 Sebarang kerja perubahan yang diluluskan oleh Pegawai Inden akan diukur atau dinilai dengan menggunakan kadar harga yang ada dalam Senarai Kuantiti/Ringkasan Sebut Harga. Jika tidak terdapat sebarang kadar harga yang bersesuaian, kadar harga yang dipersetujui oleh Pegawai Inden dan Kontraktor hendaklah digunakan.

13.0 PENGUKURAN KUANTITI SEMENTARA

Setelah kerja-kerja yang melibatkan Kuantiti Sementara disiapkan di tapak, pengukuran semula kuantiti hendaklah dibuat secara bersama.

14.0 PERAKUAN SIAP KERJA

Pegawai Inden hendaklah mengeluarkan Perakuan Siap Kerja sebaik sahaja kerja disiapkan sejajar dengan syarat-syarat dalam Dokumen Sebut Harga. Tempoh Tanggungan Kecacatan bermula daripada tarikh siap kerja.

DOKUMEN MEJA TERKAWAL

15.0 TEMPOH TANGGUNGAN KECACATAN

15.1 Tempoh Tanggungan Kecacatan bagi Sebut Harga bernilai sehingga RM100 ribu adalah selama enam (6) bulan dari tarikh kerja diperakukan siap. Manakala bagi Sebut Harga bernilai melebihi RM100 ribu adalah selama dua belas (12) bulan dari tarikh kerja diperakukan siap. Bagi kerja-kerja mekanikal dan elektrik dimana tempoh waranti ke atas peralatan dan sistem adalah dua belas (12) bulan dan dalam kes-kes tertentu oleh kerana jenis dan kerumitan kerja, tempoh tanggungan kecacatan yang lebih lama daripada enam (6) bulan boleh dikenakan.

15.2 Kontraktor dipertanggungjawabkan untuk membaiki kecacatan, ketidaksempurnaan, kekecutan atau apa-apa jua kerosakan lain yang mungkin kelihatan dan yang disebabkan oleh bahan atau barang atau mutu hasil kerja yang tidak menepati Sebut Harga ini apabila diarahkan oleh Pegawai Inden dan dalam masa yang berpatutan. Kontraktor hendaklah membaiki kecacatan, ketidaksempurnaan, kekecutan atau apa-apa jua kerosakan lain atas kos Kontraktor sendiri.

15.3 Sekiranya Kontraktor gagal membaiki kecacatan, ketidaksempurnaan, kekecutan atau apa-apa jua kerosakan lain seperti yang diarahkan, Pegawai Inden berhak memotong kos membaiki dari baki wang yang akan dibayar kepada kontraktor (sekiranya pembaikan dilaksanakan oleh pihak ketiga yang dilantik oleh Kerajaan) atau, jika baki itu tidak mencukupi, mengeluarkan surat pengesyoran kepada Lembaga Pembangunan Industri Pembinaan (CIDB) untuk menggantungkan pendaftaran Kontraktor, dan menghantar salinan-salinan surat tersebut kepada Bahagian Pembangunan Kontraktor dan Usahawan.

16.0 PERATURAN MEMBAYAR SELEPAS SIAP

Bayaran sepenuhnya hanya boleh dibuat setelah kontraktor menyiapkan kerja dengan sempurnanya dan Perakuan Siap Kerja dikeluarkan. Walau bagaimanapun, Pegawai Inden hendaklah membuat potongan atau menahan sejumlah amaun dari wang yang akan dibayar kepada Kontraktor sebagai kos untuk membaiki apa-apa kecacatan yang tidak dapat dibaiki oleh Kontraktor di dalam tempoh tanggungan kecacatan.

DOKUMEN MEJA TERKAWAL

17.0 PERAKUAN SIAP MEMPERBAIKI KECACATAN

Pegawai Inden hendaklah mengeluarkan Perakuan Siap Membaiki Kecacatan sebaik sahaja Kontraktor telah membaiki kecacatan, ketidaksempurnaan, kekecutan atau apa-apa jua kerosakan lain.

18.0 PEMATUHAN KEPADA UNDANG-UNDANG OLEH KONTRAKTOR

Kontraktor hendaklah mematuhi segala kehendak Undang-undang Kecil dan Undang-undang Berkanun dalam Malaysia semasa pelaksanaan Kerja. Kontraktor tidak berhak menuntut sebarang kos dan bayaran tambahan kerana pematuhannya dengan Syarat-syarat ini.

19.0 PENAMATAN BERSABIT RASUAH, AKTIVITI MENYALAHI UNDANG-UNDANG ATAU AKTIVITI HARAM

19.1 Tanpa menjejaskan apa-apa hak Kerajaan yang lain, jika kontraktor, personel, kakitangan atau pekerjanya disabitkan bersalah oleh mahkamah kerana rasuah atau aktiviti menyalahi undang-undang atau aktiviti haram yang berkait dengan Perjanjian/ Kontrak ini atau mana-mana perjanjian lain yang Kontraktor mungkin ada dengan Kerajaan, Kerajaan berhak untuk menamatkan Perjanjian / Kontrak ini pada bila-bila masa, dengan memberi notis bertulis dengan segera yang membawa maksud sedemikian kepada Kontraktor.

19.2 Setelah penamatan tersebut, Kerajaan berhak terhadap semua kerugian, kos, ganti rugi dan perbelanjaan (termasuk apa-apa kos dan perbelanjaan sampingan) yang ditanggung oleh Kerajaan yang timbul daripada penamatan tersebut.

19.3 Bagi mengelakkan keraguan, kedua-dua pihak Kerajaan dan Kontraktor bersetuju bahawa Kontraktor tidak layak terhadap sebarang bentuk kerugian termasuk kehilangan keuntungan, ganti rugi, tuntutan atau apa sekalipun setelah penamatan Kontrak ini.

DOKUMEN MEJA TERKAWAL

20.0 PENGAKUAN

Saya/Kami bersetuju dan patuh kepada syarat-syarat yang dikenakan seperti di atas.

T/Tangan:	T/Tangan: .....
(Kontraktor)	(Saksi)
Nama:	Nama: .....
No. K.P.:	No. K.P.: .....
Tarikh:	Tarikh: .....

LAMPIRAN A3

T.T. PEMBUKA SEBUT HARGA

T.T. PEMBUKA SEBUT HARGA

BORANG SEBUT HARGA KERJA

NO SEBUT HARGA : MPAG/SH/39/2024

Yang Di Pertua,

Majlis Perbandaran Alor Gajah

Tuan,

Sebut Harga untuk **KERJA MEMBINA DAN MENYIAPKAN SEBUAH BANGUNAN SURAU DI KOMPLEKS IKAN BAKAR TERAPUNG KUALA SUNGAI BARU.**

Di bawah dan tertakluk kepada Arahan Kepada Penyebut Harga, Syarat-syarat Sebut Harga untuk Kerja, Spesifikasi Kerja dan Lukisan, saya yang bertandatangan di bawah ini adalah dengan ini menawarkan untuk melaksanakan dan menyiapkan Kerja tersebut bagi jumlah harga pukal sebanyak Ringgit Malaysia:

.....

.....

(RM .....)

2. Saya bersetuju menyiapkan Kerja ini dalam masa **16 MINGGU** dari tarikh mula kerja seperti yang ditetapkan di bawah perenggan 2 Borang Perjanjian Inden Kerja.

Bertarikh pada ..... haribulan..... 20.....

DOKUMEN MEJA TERKAWAL

.....	.....
(Tandatangan Kontraktor)	(Tandatangan Saksi)
Nama Penuh :	Nama Penuh : .....
.....	.....
No. K/P :	No.K/P : .....
Alamat :	Alamat : .....
.....	.....
Atas sifat :	

.....

Cop Kontraktor

Catatan:

1) *Penyebut harga adalah dinasihatkan supaya melawat dan meninjau tapak bina sebelum memasuki tawaran sebut harga.Sebarang butiran yang tidak diperhargakan adalah dianggap telah dimasukkan ke dalam butiran lain dan haruslah dilaksanakan.*
2) *Harga adalah termasuk kerja-kerja kawalan lalulintas semasa pembinaan dijalankan.*
3) *Sebarang item yang tidak dinyatakan dalam Jadual Kadar Harga ini tetapi dikehendaki dalam spesifikasi dan skop kerja, hendaklah dimasukkan ke dalam salah satu butiran dalam Jadual Kadar Harga.*
4) *Penyebut harga haruslah menghargakan sesuatu sebut harga sepenuhnya mengikut lukisan terperinci atau lampiran yang disediakan dengan merujuk kepada spesifikasi/huraian kerja dalam Jadual Kadar Harga.*
5) ***All Provisional Quantity***

RINGKASAN SEBUT HARGA

KERJA MEMBINA DAN MENYIAPKAN SEBUAH BANGUNAN SURAU DI KOMPLEKS IKAN BAKAR TERAPUNG

BIL	PERKARA	UNIT	KUANTITI	KADAR (RM)	JUMLAH (RM)
1.0	**KERJA AWALAN**				
1.1	Insuran Kerja	L/S			
1.2	Membekal dan memasang papan tanda projek	L/S			
1.3	Kerja-kerja penyediaan tapak termasuk kerja-kerja "setting out" bangunan, laluan masuk ke tapak bina, dinding penghadang sementara untuk keselamatan orang awam serta lain-lain kerja berkaitan sebelum kerja bangunan dimulakan.	L/S			
1.4	Menyediakan pelan rangka bina daripada jurutera perunding bertauliah serta pengesahan daripada perunding berkenaan.	L/S			
1.5	Laporan bergambar (sebelum, semasa dan selepas)	L/S			
1.6	Penentuan Arah Kiblat oleh Jabatan Agama Islam	L/S			
1.7	Penyediaan jadual kerja (CPM)	L/S			
1.8	Penyediaan "As- Built Drawing" (2 set hardcopy beserta softcopy)	L/S			
	JUMLAH DI BAWA KE HADAPAN				

DOKUMEN MEJA TERKAWAL

Catatan:

1) *Penyebut harga adalah dinasihatkan supaya melawat dan meninjau tapak bina sebelum memasuki tawaran sebut harga.Sebarang butiran yang tidak diperhargakan adalah dianggap telah dimasukkan ke dalam butiran lain dan haruslah dilaksanakan.*
2) *Harga adalah termasuk kerja-kerja kawalan lalulintas semasa pembinaan dijalankan.*
3) *Sebarang item yang tidak dinyatakan dalam Jadual Kadar Harga ini tetapi dikehendaki dalam spesifikasi dan skop kerja, hendaklah dimasukkan ke dalam salah satu butiran dalam Jadual Kadar Harga.*
4) *Penyebut harga haruslah menghargakan sesuatu sebut harga sepenuhnya mengikut lukisan terperinci atau lampiran yang disediakan dengan merujuk kepada spesifikasi/huraian kerja dalam Jadual Kadar Harga.*
5) ***All Provisional Quantity***

RINGKASAN SEBUT HARGA

KERJA MEMBINA DAN MENYIAPKAN SEBUAH BANGUNAN SURAU DI KOMPLEKS IKAN BAKAR TERAPUNG

BIL	PERKARA	UNIT	KUANTITI	KADAR (RM)	JUMLAH (RM)
2.0	**KERJA -KERJA CERUCUK (ALL PROVISIONAL)**				
	Piling equipment				
2.1	Allow for the provision of all necessary approved hydraulic hammer piling equipment , plant and tools and for their transportation to the site, handling, assembling and removal of the site after completion of piling operations.	Item			
2.2	Allow for maintaing , moving, and handling piling equipment on the site and providing staging to different platform level as may be required, as often and wherever necessary for whole operation including excavations and fillings required for installing piles on embankments or slopes and all idling time.	Item			
	Piling Record				
2.3	Allow for the submmision of records of piles in trilicate duly signed by the contractor and S.O representative and delivered to the S.O as the work proceeds.	Item			
2.4	Supply, deliver and unload on the site approved factory manufactured reinforced Concrete Piles grade 45 as described in 200mm x 200mm initial piles, 6m long (in nos 6)	m	36		
2.5	200mm x 200mm extension piles , 6m long (in no 76)	m	456		
	Handle, transport, pitch, and drive to the required set as described initial and extension reinforced concrete piles, singly or cluster				
2.6	200mm x 200mm initial piles, 6m long (in no 6)	m	36		
2.7	200mm x 200mm extension piles , 6m long (in no 76)	m	456		
	Pile Shoe				
2.8	Supply and install pile shoe as described to 200mmx 200mm reinforced concrete pile as per pile manufacturer's details and recommendation and to the S.O approval.	nos	19		
	Pile Joint				
2.9	Supply and install pile joint as described to 200mm x 200mm reinforced concrete pile as per pile manufacturer's detail and recommendation and to the S.O approval.	nos	76		
	JUMLAH DI BAWA KE HADAPAN				

DOKUMEN MEJA TERKAWAL

Catatan:

1) *Penyebut harga adalah dinasihatkan supaya melawat dan meninjau tapak bina sebelum memasuki tawaran sebut harga.Sebarang butiran yang tidak diperhargakan adalah dianggap telah dimasukkan ke dalam butiran lain dan haruslah dilaksanakan.*
2) *Harga adalah termasuk kerja-kerja kawalan lalulintas semasa pembinaan dijalankan.*
3) *Sebarang item yang tidak dinyatakan dalam Jadual Kadar Harga ini tetapi dikehendaki dalam spesifikasi dan skop kerja, hendaklah dimasukkan ke dalam salah satu butiran dalam Jadual Kadar Harga.*
4) *Penyebut harga haruslah menghargakan sesuatu sebut harga sepenuhnya mengikut lukisan terperinci atau lampiran yang disediakan dengan merujuk kepada spesifikasi/huraian kerja dalam Jadual Kadar Harga.*
5) ***All Provisional Quantity***

RINGKASAN SEBUT HARGA

KERJA MEMBINA DAN MENYIAPKAN SEBUAH BANGUNAN SURAU DI KOMPLEKS IKAN BAKAR TERAPUNG

BIL	PERKARA	UNIT	KUANTITI	KADAR (RM)	JUMLAH (RM)
	Cutting off pile head				
2.10	Cut off 200mm x 200mm reinforced concrete pile head to the required cut off level including cutting back and dressing for the key including bonding or concrete plug to pile for striping pile head and expose rod reinforcement , bending and straightening rods in position for pile cap connection, all as described and to the manufacturer's instruction and SO approval including removing all wastage and debris of the site to contractor's own dump.	nos	19		
	Testing				
2.11	Supply and provide all labour and equipment , hydraulic , jack , deflection gauges, kentledge, tempoary staging, etc and test on pre-stressed concrete piles as described at a position to be determined by the SO including all incidential costs.				
2.12	Pile dynamic Analysis (PDA) test on 200mm x 200mm reinforced concrete piles as described.	nos	2		
	JUMLAH DI BAWA KE HADAPAN				

DOKUMEN MEJA TERKAWAL

Catatan:

1) *Penyebut harga adalah dinasihatkan supaya melawat dan meninjau tapak bina sebelum memasuki tawaran sebut harga.Sebarang butiran yang tidak diperhargakan adalah dianggap telah dimasukkan ke dalam butiran lain dan haruslah dilaksanakan.*
2) *Harga adalah termasuk kerja-kerja kawalan lalulintas semasa pembinaan dijalankan.*
3) *Sebarang item yang tidak dinyatakan dalam Jadual Kadar Harga ini tetapi dikehendaki dalam spesifikasi dan skop kerja, hendaklah dimasukkan ke dalam salah satu butiran dalam Jadual Kadar Harga.*
4) *Penyebut harga haruslah menghargakan sesuatu sebut harga sepenuhnya mengikut lukisan terperinci atau lampiran yang disediakan dengan merujuk kepada spesifikasi/huraian kerja dalam Jadual Kadar Harga.*
5) ***All Provisional Quantity***

RINGKASAN SEBUT HARGA

KERJA MEMBINA DAN MENYIAPKAN SEBUAH BANGUNAN SURAU DI KOMPLEKS IKAN BAKAR TERAPUNG

BIL	PERKARA	UNIT	KUANTITI	KADAR (RM)	JUMLAH (RM)
3.0	**KERANGKA BANGUNAN**				
3.1	Kerja pengorekan sebelum pembinaan bangunan di buat dengan kedalaman tidak melebihi 1000mm	m3	39		
3.2	Kerja membekal, menghampar, merata 50mm lean concrete				
	i) pile cap	m3	1		
	ii) ground beam	m3	1		
	iii) ground slab	m3	4		
3.3	Kerja membekal dan membina pile cap 500mm x 500mm x 500mm				
	i) konkrit gred 30	m3	2		
	ii) Formwork	m2	19		
	iii) besi Y12	kg	356		
3.4	Kerja membekal dan membina stump 230mm x 230mm				
	i) konkrit gred 30	m3	1		
	ii) Formwork	m2	3		
	iii) besi Y12	kg	450		
3.5	Kerja membekal dan membina ground beam 230mm x 450mm				
	i) konkrit gred 30	m3	7		
	ii) Formwork	m2	60		
	iii) besi Y12	kg	2310		
3.6	Kerja membekal dan membina ground slab berukuran 8000mm x 9650mm x 150mm:				
	i) lapisan Damp Proof Membrane (DPM)	m2	77		
	ii) konrkit gred 30	m3	12		
	iii) Formwork	m2	16		
	iv) besi Y12	kg	1620		
3.7	Kerja membekal dan membina tiang konkrit berukuran 230mm x 230mm x 3600mm				
	i) konrkit gred 30	m3	3		
	ii) Formwork	m2	53		
	iii) besi Y12	kg	1350		
3.8	Kerja membekal dan membina tiang konkrit berukuran 230mm x 230mm x 4150mm				
	i) konrkit gred 30	m3	2		
	ii) Formwork	m2	23		
	iii) besi Y12	kg	900		
3.9	Kerja membekal dan membina tiang konkrit berukuran 230mm x 230mm x 2550mm(upper roof)				
	i) konrkit gred 30	m3	1		
	ii) Formwork	m2	9		
	iii) besi Y12	kg	450		
3.10	Kerja membekal dan membina roof beam 230mm x 450mm				
	i) konrkit gred 30	m3	9		
	ii) Formwork	m2	103		
	iii) besi Y12	kg	2700		
3.11	Kerja membekal dan membina upper roof beam 230mm x 450mm				
	i) konrkit gred 30	m3	1		
	ii) Formwork	m2	16		
	iii) besi Y12	kg	350		
	JUMLAH DI BAWA KE HADAPAN				

DOKUMEN MEJA TERKAWAL

Catatan:
1) *Penyebut harga adalah dinasihatkan supaya melawat dan meninjau tapak bina sebelum memasuki tawaran sebut harga.Sebarang butiran yang tidak diperhargakan adalah dianggap telah dimasukkan ke dalam butiran lain dan haruslah dilaksanakan.*
2) *Harga adalah termasuk kerja-kerja kawalan lalulintas semasa pembinaan dijalankan.*
3) *Sebarang item yang tidak dinyatakan dalam Jadual Kadar Harga ini tetapi dikehendaki dalam spesifikasi dan skop kerja, hendaklah dimasukkan ke dalam salah satu butiran dalam Jadual Kadar Harga.*
4) *Penyebut harga haruslah menghargakan sesuatu sebut harga sepenuhnya mengikut lukisan terperinci atau lampiran yang disediakan dengan merujuk kepada spesifikasi/huraian kerja dalam Jadual Kadar Harga.*
5) ***All Provisional Quantity***

RINGKASAN SEBUT HARGA

KERJA MEMBINA DAN MENYIAPKAN SEBUAH BANGUNAN SURAU DI KOMPLEKS IKAN BAKAR TERAPUNG

BIL	PERKARA	UNIT	KUANTITI	KADAR (RM)	JUMLAH (RM)
3.12	Kerja membekal dan membina 100mm tebal lantai luar (apron) menggunakan konkrit gred 30, BRC A7, formwork dan lain-lain kerja berkaitan	m3	7		
3.13	Kerja-kerja penyembur ubat anti anai-anai di bahagian lantai dewan,"apron" dan lain-lain bahagian berkaitan dengan jaminan 6 tahun. (Kontraktor perlulah mengemukakan sijil kelulusan anai-anai daripada syarikat berkenaan)	L/S			
3.14	Kerja membekal dan membina dinding menggunakan 115mm tebal batu bata, penyambungan dengan simen mortar, melepa dan lain-lain kerja berkaitan.	m2	177		
3.15	Test cube (6 nos)	L/S			
3.16	Tensile test	L/S			
4.0	**PINTU & TINGKAP**				
4.1	Kerja membekal dan memasang doble leaf stainless steel grill lengkap dengan jenang kayu , ironmongery , mengecat dan lain-lain kerja berkaitan.	nos	1		
4.2	Kerja membekal dan memasang pintu 2 daun *"panel door"* lengkap dengan jenang kayu , ironmongery , mengecat dan lain-lain kerja berkaitan.	nos	2		
4.3	Kerja membekal dan memasang tingkap :				
	i) 625mm x 1200mm H.W Frame louvres window lengkap dengan 5mm cermin tingkap naco bewarna hitam dan lain-lain aksesori berkaitan	nos	4		
	ii) 1200mm x 1200mm H.W Frame Louvres window lengkap dengan 5mm tebal cermin tingkap naco jenis kabur bewarna hitam dan lain-lain aksesori berkaitan.	nos	2		
	iii) 1800mm x 1200mm H.W Frame window lengkap dengan 5mm cermin tingkap naco jenis kabur bewarna hitam dan lain-lain aksesori berkaitan.	nos	4		
	iv) 1000mm x 450mm aluminium louvred window bewarna coklat	nos	26		
5.0	**BUMBUNG**				
5.1	Kerja membekal dan memasang struktur bumbung jenis kayu termasuk "timber board " dan semua aksesori berkaitan sama seperti lukisan di lampirkan	m2	144		
5.2	Kerja membekal dan memasang kemasan bumbung jenis metal deck ASTINO G26 atau setaraf jenis 22mm superior rib P.U Foam dengan dengan fascia board, ridgeboard dan lain-lain aksesori berkaitan.	m2	144		
5.3	Kerja membekal dan memasang "decorative 125mm x 50mm H.W strut" sama seperti lukisan dilampirkan.	L/S			
5.4	Kerja membekal dan memasang "decorative dome" dengan rekabentuk sama seperti lukisan dilampirkan dan dipersetujui pegawai penguasa.	L/S			
5.5	Kerja menutup keseluruhan lubang yang terdapat di bahagian bumbung menggunakan jaring jenis heavy duty bagi mengelak haiwan berkumpul di situ.	L/S			
6.0	**KEMASAN LANTAI**				
6.1	Kerja membekal dan memasang kemasan jubin lantai menggunakan laminated floor termasuk skirting dan lain-lain kerja berkaitan.	m2	85		
	JUMLAH DI BAWA KE HADAPAN				

DOKUMEN MEJA TERKAWAL

Catatan:

1) *Penyebut harga adalah dinasihatkan supaya melawat dan meninjau tapak bina sebelum memasuki tawaran sebut harga.Sebarang butiran yang tidak diperhargakan adalah dianggap telah dimasukkan ke dalam butiran lain dan haruslah dilaksanakan.*
2) *Harga adalah termasuk kerja-kerja kawalan lalulintas semasa pembinaan dijalankan.*
3) *Sebarang item yang tidak dinyatakan dalam Jadual Kadar Harga ini tetapi dikehendaki dalam spesifikasi dan skop kerja, hendaklah dimasukkan ke dalam salah satu butiran dalam Jadual Kadar Harga.*
4) *Penyebut harga haruslah menghargakan sesuatu sebut harga sepenuhnya mengikut lukisan terperinci atau lampiran yang disediakan dengan merujuk kepada spesifikasi/huraian kerja dalam Jadual Kadar Harga.*
5) ***All Provisional Quantity***

RINGKASAN SEBUT HARGA

KERJA MEMBINA DAN MENYIAPKAN SEBUAH BANGUNAN SURAU DI KOMPLEKS IKAN BAKAR TERAPUNG

BIL	PERKARA	UNIT	KUANTITI	KADAR (RM)	JUMLAH (RM)
7.0	**KERJA-KERJA MENGECAT**				
7.1	Membekal, menyediakan pekerja serta bahan membuat kerja-kerja mengecat keseluruhan bangunan 2 lapisan cat asas dan 2 lapisan cat emulsi (cat bahagian dalam bangunan) serta 2 lapisan cat rintangan cuaca (bahagian luar bangunan) serta membuat kerja-kerja yang berkaitan	m2	354		
	(Cat hendaklah jenis NIPPON/ JOTUN atau yang setaraf dengannya. Semua penentuan spesifikasi warna dan bahan hendaklah dirujuk kepada Pegawai berkenaan)				
8.0	**KERJA-KERJA ELEKTRIK**				
8.1	Menyediakan, membekal dan memasang kerja-kerja elektrikal pada bahagian bangunan dan lain-lain kerja berkaitan. (sila rujuk pelan)				
	a) Pendawaian elektrik (*hendaklah melalui paip PVC)*	L/S			
	b) 1500mm kipas siling jenis KDK atau setaraf	nos	9		
	c) 1 x 18w LED flucrescent light fitting ceiling suspended c/w reflector	nos	23		
	d) 1 x 18w LED flucrescent light fitting wall mounted c/w cover	nos	15		
	e) Keluar Sign	nos	2		
	f) Emergency light	nos	4		
	g) 13amp soket alur keluar	nos	6		
8.2	Penyambungan sistem bekalan elektrik ***tiga (3) fasa*** dan pembayaran deposit penyambungan elektrik kepada TNB (dibiayai oleh pihak kontraktor) termasuk pemasangan meter	L/S			
9.0	**TEMPAT WUDUK**				
9.1	Kerja membekal dan memasang 100 gelen tangki air jenis poly termasuk alas tangki menggunakan 125mm tebal konkrit gred 25, BRC A7 dan formwork	nos	1		
9.2	Kerja membekal dan memasang kepala paip jenis stainless steel	nos	6		
9.3	Kerja membekal dan membina tempat mengambil wuduk dengan membina konkrit kerb berukuran 2000mm x 600mm x 150mm dengan kedudukan sama seperti di dalam lukisan di lampirkan.	nos	2		
9.4	Kerja membekal dan memasang stainless steel floor trap	nos	2		
9.5	Kerja "tapping" dari bekalan air tandas sediada sehingga ke tangki air yang baru menggunakan 25mm diameter polypipe. Polypipe perlu di tanam di dalam tanah.	L/S			
10.0	**KERJA LUARAN**				
10.1	Kerja membekal dan memasang longkang keliling menggunakan 225mm diameter *"half round glazed",* konkrit base, penyambungan dengan simen mortar dan lain-lain kerja berkaitan serta penyambungan ke longkang sediada.	m	104		
10.2	Kerja membekal dan membina ramp berukuran 4500mmx 1850mm x 100mm tebal dengan menggunakan konkrit grade 20, BRC A5, formwork dan lain-alin kerja berkaitan	m3	1		
10.3	Mengemas, membersih kawasan tapak pembinaan setelah kerja pembinaan selesai dilaksanakan oleh pihak kontraktor untuk tujuan penyerahan dan mengikut arahan dari pegawai penguasa.	L/S			
	JUMLAH DI BAWA KE HADAPAN				

DOKUMEN MELIA TERKAWAL

MAJLIS PERBANDARAN ALOR GAJAH
78000 ALOR GAJAH
MELAKA

BAHAGIAN KEJURUTERAAN

Catatan:

1) *Penyebut harga adalah dinasihatkan supaya melawat dan meninjau tapak bina sebelum memasuki tawaran sebut harga.Sebarang butiran yang tidak diperhargakan adalah dianggap telah dimasukkan ke dalam butiran lain dan haruslah dilaksanakan.*
2) *Harga adalah termasuk kerja-kerja kawalan lalulintas semasa pembinaan dijalankan.*
3) *Sebarang item yang tidak dinyatakan dalam Jadual Kadar Harga ini tetapi dikehendaki dalam spesifikasi dan skop kerja, hendaklah dimasukkan ke dalam salah satu butiran dalam Jadual Kadar Harga.*
4) *Penyebut harga haruslah menghargakan sesuatu sebut harga sepenuhnya mengikut lukisan terperinci atau lampiran yang disediakan dengan merujuk kepada spesifikasi/huraian kerja dalam Jadual Kadar Harga.*
5) ***All Provisional Quantity***

RINGKASAN SEBUT HARGA

KERJA MEMBINA DAN MENYIAPKAN SEBUAH BANGUNAN SURAU DI KOMPLEKS IKAN BAKAR TERAPUNG

BIL	PERKARA	UNIT	KUANTITI	KADAR (RM)	JUMLAH (RM)
	M/S 1 M/S 2 M/S 3 M/S 4 M/S 5 M/S 6				
	JUMLAH KESELURUHAN SEBUT HARGA				

Ringgit Malaysia : .....

.....

Tempoh Siap Kerja Maksimum : **16 MINGGU**. **KEGAGALAN PIHAK TUAN MEMATUHI TEMPOH MASA YANG DITETAPKAN BOLEH MENJEJASKAN PELUANG KERJA PADA MASA AKAN DATANG.**

DOKUMEN MEJA TERKAWAL

.....
Nama :

No. K.P :

.....
Cop Alamat Syarikat

LAMPIRAN 1A

SURAT AKUAN PEMBIDA

Bagi

MPAG/SH/39/2024 - KERJA MEMBINA DAN MENYIAPKAN SEBUAH BANGUNAN SURAU DI KOMPLEKS IKAN BAKAR TERAPUNG KUALA SUNGAI BARU.

Saya, ... No. Kad Pengenalan .....

yang mewakili ..... nombor

Pendaftaran .....dengan ini mengisytiharkan bahawa saya atau mana-mana orang yang mewakili syarikat ini:

i. tidak akan menawarkan, menjanjikan atau memberikan apa - apa suapan kepada mana-mana orang dalam mana-mana Kementerian/Agensi atau mana-mana orang lain, sebagai suapan untuk dipilih dalam mana-mana perolehan; dan
ii. tidak akan melakukan atau terlibat dengan tipuan bida dalam mana-mana perolehan.

Bersama ini dilampirkan Surat Perwakilan Kuasa bagi saya mewakili syarikat seperti tercatat di atas untuk membuat pengisytiharan ini.

DOKUMEN MEJA TERKAWAL

2. Sekiranya saya, atau mana-mana individu yang mewakili syarikat ini didapati terlibat dalam pakatan tipuan bida dengan syarikat lain berkenaan perolehan di atas atau menawarkan, menjanjikan atau memberikan apa-apa suapan kepada mana-mana orang dalam **MAJLIS PERBANDARAN ALOR GAJAH** atau mana-mana orang lain sebagai dorongan untuk dipilih dalam perolehan seperti di atas, maka saya sebagai wakil syarikat bersetuju tindakan-tindakan berikut boleh diambil:

2.1 Hilang kelayakan untuk dinilai dan dilantik bagi perolehan di atas; dan
2.2 Lain-lain tindakan undang-undang/tatatertib mengikut undang-undang/peraturan perolehan Kerajaan yang berkuat-kuasa.

3. Saya sesungguhnya faham bahawa tindakan berikut akan diambil :

3.1 Didakwa bagi kesalahan** di bawah Akta Suruhanjaya Pencegahan Rasuah Malaysia 2009 *[Akta 694]* dan Kanun Keseksaan *[Akta 574]* serta boleh dihukum di bawah undang-undang masing- masing untuk kegagalan saya atau mana-mana orang yang mewakili syarikat ini untuk mematuhi perkara (i); atau

3.2 tindakan boleh dikenakan ke atas syarikat di bawah Akta Persaingan 2010 *[Akta 712]* atas kegagalan saya atau mana-mana orang yang mewakili syarikat ini untuk mematuhi perkara (ii) dalam Surat Akuan ini. Sekiranya syarikat didapati melanggar peruntukan seksyen 4(2)(d) Akta 712, syarikat boleh didenda tidak melebihi sepuluh peratus (10%) daripada pusing ganti *(turn over)* seluruh dunia sepanjang tempoh suatu pelanggaran itu berlaku.

4. Sekiranya terdapat mana-mana orang cuba memperolehi atau meminta apa-apa suapan daripada saya atau mana-mana orang yang berkaitan dengan syarikat ini sebagai dorongan untuk dipilih dalam perolehan seperti di atas, maka saya berjanji akan dengan segera melaporkan perbuatan tersebut kepada pejabat Suruhanjaya Pencegahan Rasuah Malaysia (SPRM) atau balai polis yang berhampiran. Saya sedar bahawa kegagalan saya berbuat demikian adalah merupakan suatu kesalahan di bawah seksyen 25 (1) Akta Suruhanjaya Pencegahan Rasuah Malaysia 2009 *[Akta 694]* dan boleh dihukum di bawah seksyen 25 (2) akta yang sama, apabila disabitkan boleh didenda tidak melebihi RM100,000 atau penjara selama tempoh tidak melebihi sepuluh tahun atau kedua-duanya.

5. Saya sesungguhnya faham bahawa syarikat melakukan kesalahan jika seseorang yang bersekutu dengan syarikat*** memberikan, menjanjikan atau menawarkan suapan untuk memperoleh atau mengekalkan perniagaan atau faedah dalam menjalankan perniagaan di bawah Seksyen 17A, Akta Suruhanjaya Pencegahan Rasuah Malaysia 2009 *[Akta 694],* apabila disabitkan kesalahan boleh didenda tidak kurang daripada sepuluh kali ganda jumlah atau nilai suapan, atau RM1 juta, atau dipenjarakan selama tempoh tidak melebihi dua puluh tahun atau kedua-duanya.

Yang benar,

Tandatangan : .....
Nama : .....
No. KP : .....
Tarikh : .....
Cop Syarikat : .....

Catatan:

(i) **termasuk kesalahan ditetapkan dalam Jadual (Perenggan 3 (a), takrif "kesalahan ditetapkan") Akta Suruhanjaya Pencegahan Rasuah Malaysia 2009 *[Akta 694]* yang boleh dihukum di bawah Kanun Keseksaan.

(ii) ***seseorang yang bersekutu dengan syarikat merujuk kepada seksyen 17A (6) Akta Suruhanjaya Pencegahan Rasuah Malaysia 2009 *[Akta 694],* iaitu seseorang itu bersekutu dengan organisasi komersial jika dia seorang pengarah, pekongsi atau pekerja organisasi komersial itu atau dia ialah orang yang melaksanakan perkhidmatan untuk atau bagi pihak organisasi komersial itu.

(iii) Surat Akuan ini hendaklah dikemukakan bersama surat perwakilan kuasa.

(iv) Takrifan perusahaan di bawah Akta 712 merangkumi syarikat yang terlibat dengan perolehan Kerajaan.

DOKUMEN MEJA TERKAWAL

LAMPIRAN 2A

SURAT AKUAN PEMBIDA BERJAYA

Bagi

MPAG/SH/39/2024 - KERJA MEMBINA DAN MENYIAPKAN SEBUAH BANGUNAN SURAU DI KOMPLEKS IKAN BAKAR TERAPUNG KUALA SUNGAI BARU.

Saya, ... No Kad Pengenalan ..... yang mewakili ..... nombor Pendaftaran ..... dengan ini mengisytiharkan bahawa saya atau mana-mana orang yang mewakili syarikat ini:

i. tidak akan menawarkan, menjanjikan atau memberikan apa- apa suapan kepada mana-mana orang dalam mana-mana Kementerian/Agensi* atau mana-mana orang lain, sebagai suapan untuk dipilih dalam mana-mana perolehan; dan
ii. tidak akan melakukan atau terlibat dengan tipuan bida dalam mana-mana perolehan.

Bersama ini dilampirkan Surat Perwakilan Kuasa bagi saya mewakili syarikat seperti tercatat di atas untuk membuat pengisytiharan ini.

2. Sekiranya saya, atau mana-mana individu yang mewakili syarikat ini didapati terlibat dalam membuat pakatan harga dengan syarikat lain atau apa-apa pakatan sepanjang proses perolehan atau menawarkan, menjanjikan atau memberikan apa-apa suapan kepada mana-mana orang dalam **MAJLIS PERBANDARAN ALOR GAJAH** atau mana-mana orang lain sebagai dorongan untuk dipilih dalam tender/sebut harga* seperti di atas, maka saya sebagai wakil syarikat bersetuju tindakan-tindakan boleh berikut diambil:

2.1 Penarikan balik tawaran kontrak bagi perolehan di atas; atau
2.2 Penamatan kontrak bagi perolehan di atas; dan
2.3 Lain-lain tindakan undang-undang / tatatertib mengikut undang-undang / peraturan perolehan Kerajaan yang berkuat-kuasa.

3. Saya sesungguhnya faham bahawa tindakan berikut akan diambil :

3.1 Didakwa bagi kesalahan** di bawah Akta Suruhanjaya Pencegahan Rasuah Malaysia 2009 *[Akta 694]* dan Kanun Keseksaan *[Akta 574]* serta boleh dihukum di bawah undang-undang masing- masing untuk kegagalan saya atau mana-mana orang yang mewakili syarikat ini untuk mematuhi perkara (i); atau

3.2 tindakan boleh dikenakan ke atas syarikat di bawah Akta Persaingan 2010 *[Akta 712]* atas kegagalan saya atau mana-mana orang yang mewakili syarikat ini untuk mematuhi perkara (ii). Sekiranya syarikat didapati melanggar peruntukan seksyen 4(2)(d) Akta 712, syarikat boleh didenda tidak melebihi sepuluh peratus (10%) daripada pusing ganti *(turn over)* seluruh dunia sepanjang tempoh suatu pelanggaran itu berlaku.

4. Sekiranya terdapat mana-mana orang cuba memperolehi atau meminta apa-apa suapan daripada saya atau mana-mana orang yang berkaitan dengan syarikat ini sebagai dorongan untuk dipilih dalam perolehan seperti di atas, maka saya berjanji akan dengan segera melaporkan perbuatan tersebut kepada pejabat Suruhanjaya Pencegahan Rasuah Malaysia (SPRM) atau balai polis yang berhampiran. Saya sedar bahawa kegagalan saya berbuat demikian adalah merupakan suatu kesalahan di bawah seksyen 25 (1) Akta Suruhanjaya Pencegahan Rasuah Malaysia 2009 *[Akta 694]* dan boleh dihukum di bawah seksyen 25 (2) akta yang sama, apabila disabitkan boleh didenda tidak melebihi RM100,000 atau penjara selama tempoh tidak melebihi sepuluh tahun atau kedua-duanya.

DOKUMEN MELIA TERKAWAL

5. Saya sesungguhnya faham bahawa syarikat melakukan kesalahan jika seseorang yang bersekutu dengan syarikat*** memberikan, menjanjikan atau menawarkan suapan untuk memperoleh atau mengekalkan perniagaan atau faedah dalam menjalankan perniagaan di bawah seksyen 17A Akta Suruhanjaya Pencegahan Rasuah Malaysia 2009 *[Akta 694],* apabila disabitkan kesalahan boleh didenda tidak kurang daripada sepuluh kali ganda jumlah atau nilai suapan, atau RM1 juta, atau dipenjarakan selama tempoh tidak melebihi dua puluh tahun atau kedua-duanya.

Yang benar,

Tanda tangan : .....

Nama : .....

No. KP : .....

Tarikh : .....

Cop Syarikat : .....

DOKUMEN MEJA TERKAWAL

Catatan:

(i) **termasuk kesalahan ditetapkan dalam Jadual (Perenggan 3 (a), takrif "kesalahan ditetapkan") Akta Suruhanjaya Pencegahan Rasuah Malaysia 2009 *[Akta 694]* yang boleh dihukum di bawah Kanun Keseksaan.

(ii) ***seseorang yang bersekutu dengan syarikat merujuk kepada seksyen 17A (6) Akta Suruhanjaya Pencegahan Rasuah Malaysia 2009 *[Akta 694],* iaitu seseorang itu bersekutu dengan organisasi komersial jika dia seorang pengarah, pekongsi atau pekerja organisasi komersial itu atau dia ialah orang yang melaksanakan perkhidmatan untuk atau bagi pihak organisasi komersial itu.

(iii) Surat Akuan ini hendaklah dikemukakan bersama surat perwakilan kuasa.

(iv) Takrifan perusahaan di bawah Akta 712 merangkumi syarikat yang terlibat dengan perolehan Kerajaan

LAMPIRAN 3A

MAKLUMAT AM LATAR BELAKANG PENYEBUT HARGA

Segala butir dilampirkan ini hendaklah diisi oleh penyebut harga dengan betul dan lengkap dan dikembalikan bersama-sama dengan sebut harga. Kegagalan berbuat demikian boleh mengakibatkan sebut harga ini ditolak atau / dan tidak dipertimbangkan.

LATAR BELAKANG PENYEBUT HARGA

1. Nama Syarikat : .....

2. Alamat Syarikat : .....

   .....

3. No. Pendaftaran Syarikat : .....

4. No. Telefon/No. Fax : .....

5. Ahli - ahli syarikat:-

BIL	Nama	Jawatan	Saham
1			
2			
3			
4			
5			

DOKUMEN MEJA TERKAWAL

6. Maklumat Rekod Kerja Kontraktor (3 Tahun Terakhir)

BIL	*Perihal kerja/projek yang telah/sedang dilaksanakan	Nilai Kerja dan Nilai Sebenar (RM)	Tarikh Mula	Tarikh Siap	Tarikh Siap Sebenar
1					
2					
3					
4					
5					

*- Sila kemukakan salinan Surat Setujuterima/Inden Kerja bagi menyokong maklumat ini

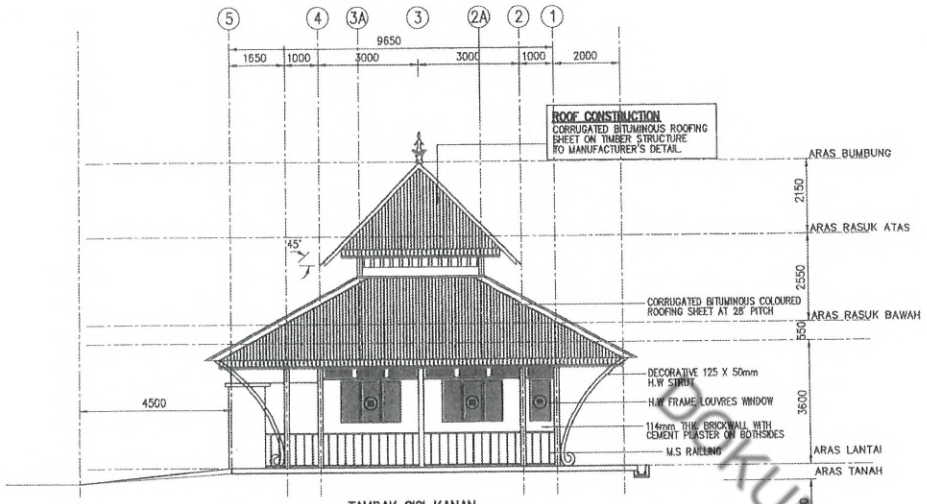

TAMPAK SISI KANAN
SCALE 1 : 75

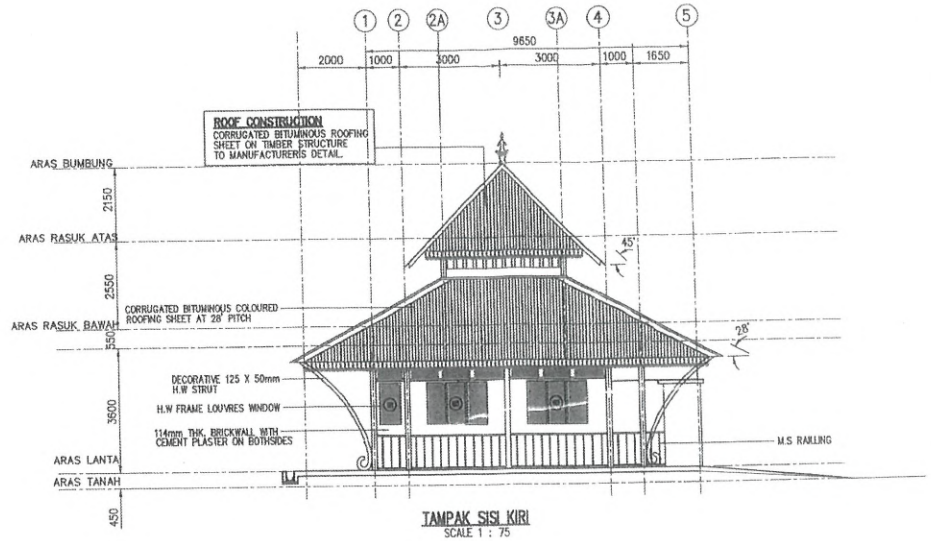

TAMPAK SISI KIRI
SCALE 1 : 75

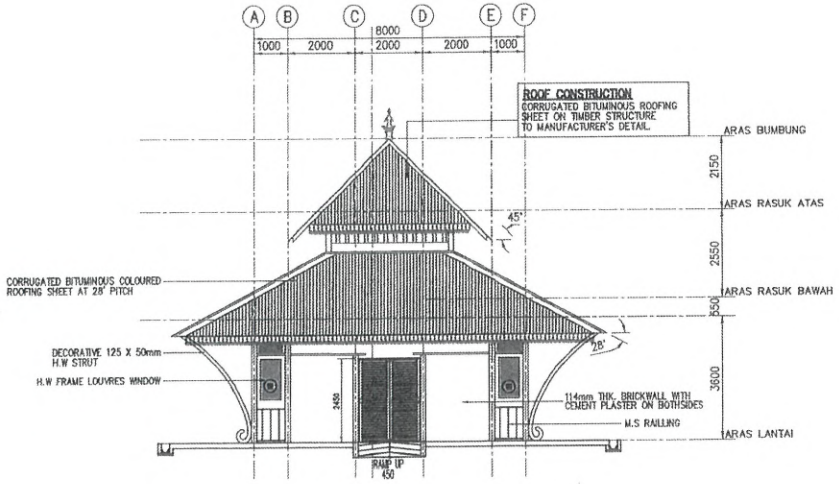

PANDANGAN HADAPAN
SCALE 1 : 75

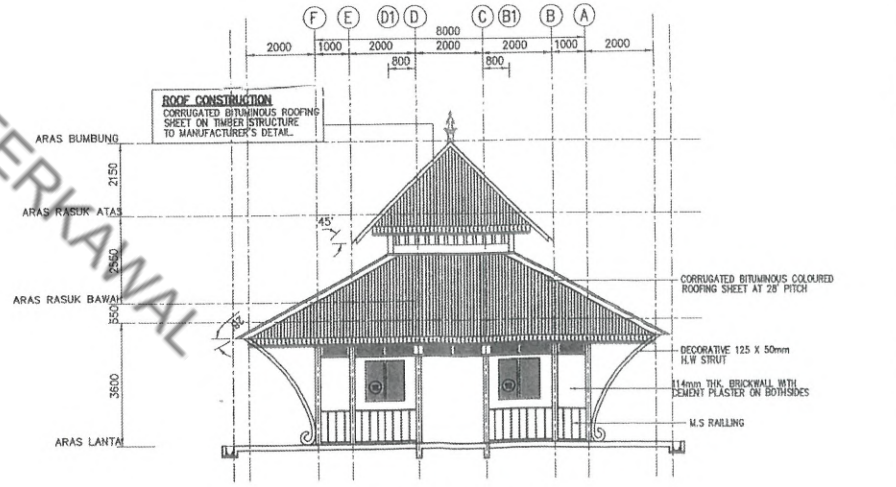

PANDANGAN BELAKANG
SCALE 1 : 75

2.5 0 2.5 5 7.5m
SCALE 1:75 (A1 SIZE)

DOKUMEN MEJA TERKAWAL

PEMILIK : JABATAN PENGAIRAN DAN SALIRAN MALAYSIA	BUTIRAN	PINDAAN	TANDATANGAN	TARIKH	PROJEK: PROJEK PEMULIHARAAN MUARA–MUARA SUNGAI DI NEGERI MELAKA –MUARA SUNGAI BARU, MELAKA	TANDATANGAN JURUTERA PERUNDING:	SYARIKAT PERUNDING:
TANDATANGAN PEMILIK:							DIREKABENTUK OLEH / DILUKIS OLEH / DISEMAK OLEH / DILULUSKAN OLEH — NAMA / TARIKH — SKALA : LIHAT ATAS — NO. PELAN : — REV.
	HAKCIPTA : KESELURUHAN ATAUPUN SEBAHAGIAN LUKISAN YANG TERTERA DALAM PELAN INI TIDAK DIBENARKAN DICETAK SEMULA KECUALI DENGAN MENDAPAT KEBENARAN BERTULIS DARIPADA KETUA PENGARAH JAB. PENGAIRAN DAN SALIRAN MALAYSIA				TAJUK: SURAU PANDANGAN SISI KANAN DAN KIRI PANDANGAN HADAPAN DAN BELAKANG		

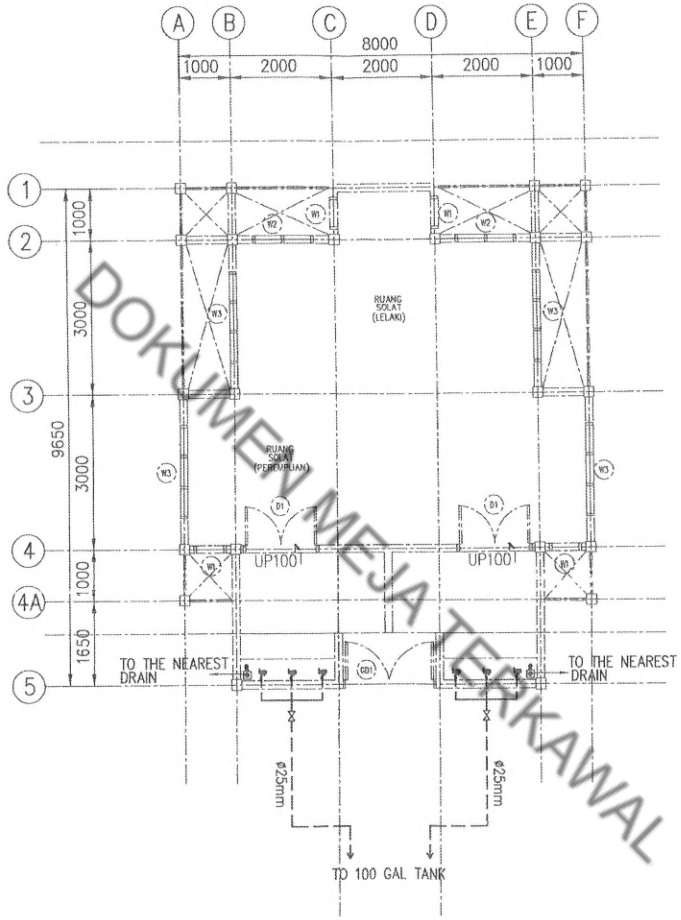

DOKUMEN MEJA TERKAWAL

PELAN LANTAI

SCALE 1 : 50

0 2.5 5 7.5m

2.5

SCALE 1:75 (A1 SIZE)

PEMILIK :	BUTIRAN	PINDAAN	TANDATANGAN	TARIKH	PROJEK:	TANDATANGAN JURUTERA PERUNDING:	SYARIKAT PERUNDING:
JABATAN PENGAIRAN DAN SALIRAN MALAYSIA					PROJEK PEMULIHARAAN MUARA–MUARA SUNGAI DI NEGERI MELAKA –MUARA SUNGAI BARU, MELAKA		
TANDATANGAN PEMILIK:							

	NAMA	TARIKH	SKALA : LIHAT ATAS
DIREKABENTUK OLEH			NO. PELAN :
DILUKIS OLEH			
DISEMAK OLEH			
DILULUSKAN OLEH			REV.

HAKCIPTA :
KESELURUHAN ATAUPUN SEBAHAGIAN LUKISAN YANG TERTERA DALAM PELAN INI TIDAK DIBENARKAN DICETAK SEMULA KECUALI DENGAN MENDAPAT KEBENARAN BERTULIS DARIPADA KETUA PENGARAH JAB. PENGAIRAN DAN SALIRAN MALAYSIA

TAJUK:

MECHANICAL FLOOR PLAN

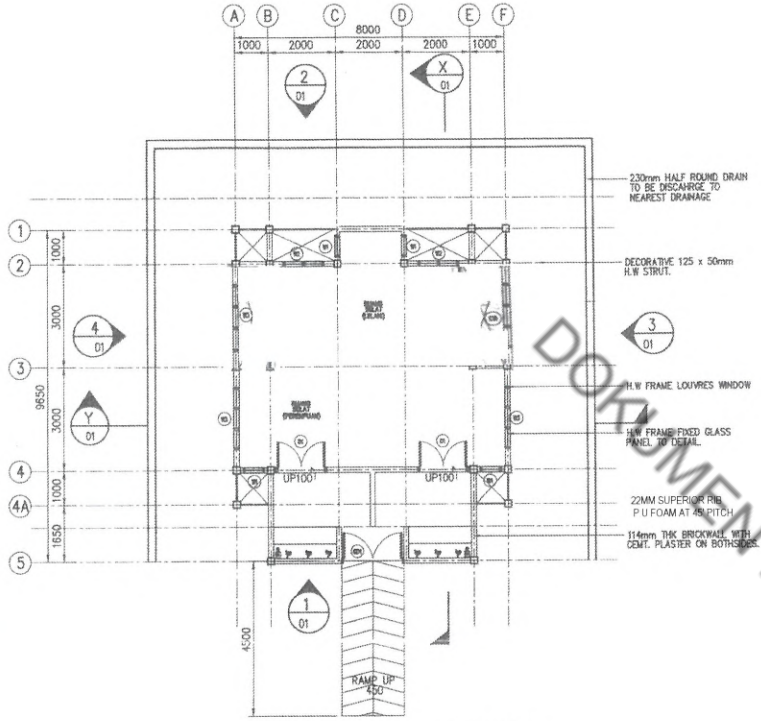

PELAN LANTAI
SCALE 1 : 75

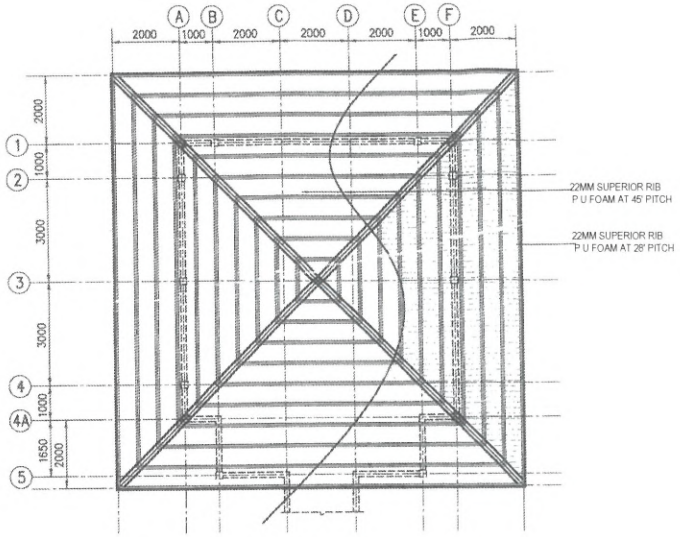

PELAN BUMBUNG
SCALE 1 : 75

ELEVATION / FLOOR LEVEL	1850 / 2450	1500 / 2100	625 / 1200	1200 / 1200	1800 / 1200
PLAN	1850	1500	625	1200	1800
DOOR/WINDOW TYPE	GD1	D1	W1	W2	W3
DESCRIPTION	DOUBLE LEAF STAINLESS STEEL GRILL DOOR	DOUBLE LEAF TIMBER FLUSH DOOR	H.W FRAME LOUVRES WINDOW TO MANUFACTURER'S DETAIL	H.W FRAME LOUVRES WINDOW TO MANUFACTURER'S DETAIL	H.W FRAME LOUVRES WINDOW TO MANUFACTURER'S DETAIL
SIZE	1850mm (W) X 2450mm (H)	1500mm (W) X 2100mm (H)	625mm (W) X 1200mm (H)	1200mm (W) X 1200mm (H)	1800mm (W) X 1200mm (H)

WINDOWS AND DOORS SCHEDULE
SCALE 1 : 75

0 2.5 5 7.5m
2.5
SCALE 1:75 (A1 SIZE)

DOKUMEN MEJA TERKAWAL

PEMILIK : JABATAN PENGAIRAN DAN SALIRAN MALAYSIA

TANDATANGAN PEMILIK:

BUTIRAN	PINDAAN	TANDATANGAN	TARIKH

HAKCIPTA :
KESELURUHAN ATAUPUN SEBAHAGIAN LUKISAN YANG TERTERA DALAM PELAN INI TIDAK DIBENARKAN DICETAK SEMULA KECUALI DENGAN MENDAPAT KEBENARAN BERTULIS DARIPADA KETUA PENGARAH JAB. PENGAIRAN DAN SALIRAN MALAYSIA

PROJEK:
PROJEK PEMULIHARAAN MUARA–MUARA SUNGAI DI NEGERI MELAKA –MUARA SUNGAI BARU, MELAKA

TAJUK:
SURAU
PELAN LANTAI & PELAN BUMBUNG,
WINDOW & DOORS SCHEDULE AND TYPICAL DETAIL MS. RAILING

TANDATANGAN JURUTERA PERUNDING:

SYARIKAT PERUNDING:

	NAMA	TARIKH
DIREKABENTUK OLEH		
DILUKIS OLEH		
DISEMAK OLEH		
DILULUSKAN OLEH		

SKALA : LIHAT ATAS
NO. PELAN :
REV.

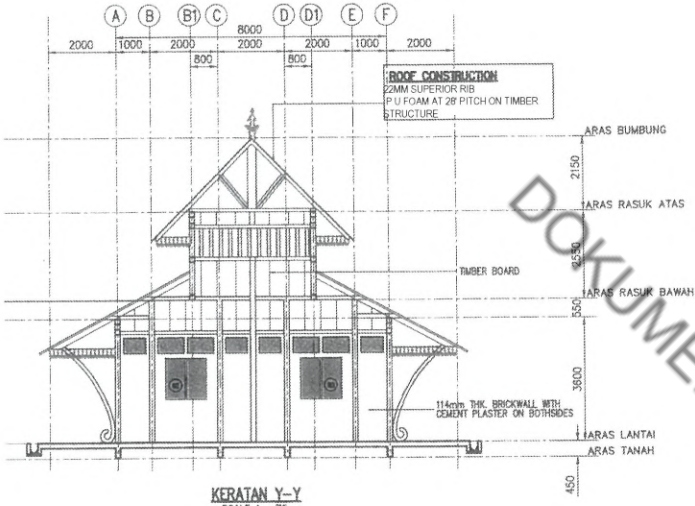

KERATAN Y-Y
SCALE 1 : 75

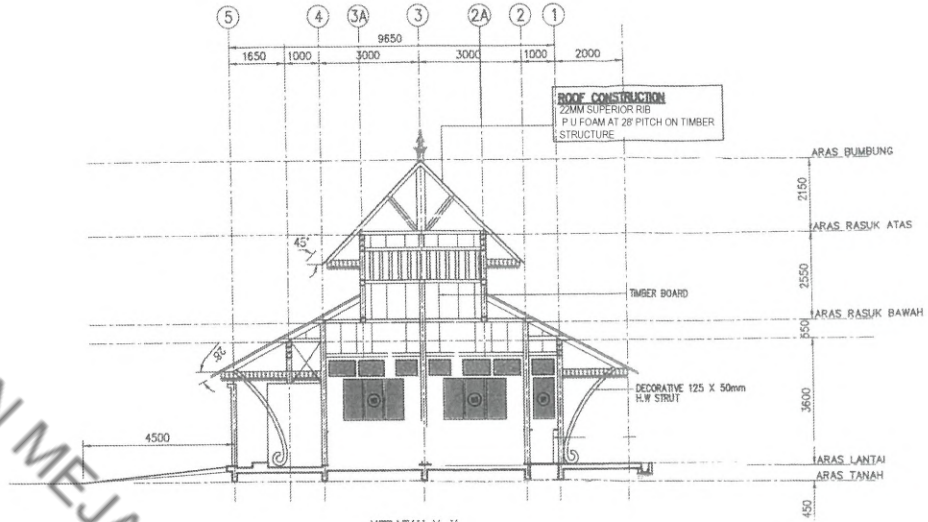

KERATAN X-X
SCALE 1 : 75

DOKUMEN MEJA TERKAWAL

0 2.5 5 7.5m
2.5
SCALE 1:75 (A1 SIZE)

PERUNTUK : JABATAN PENGAIRAN DAN SALIRAN MALAYSIA	BUTIRAN	PINDAAN	TANDATANGAN	TARIKH	PROJEK: PROJEK PEMULIHARAAN MUARA–MUARA SUNGAI DI NEGERI MELAKA –MUARA SUNGAI BARU, MELAKA
TANDATANGAN PEMILIK:					
	HAKCIPTA : KESELURUHAN ATAUPUN SEBAHAGIAN LUKISAN YANG TERTERA DALAM PELAN INI TIDAK DIBENARKAN DICETAK SEMULA KECUALI DENGAN MENDAPAT KEBENARAN BERTULIS DARIPADA KETUA PENGARAH JAB. PENGAIRAN DAN SALIRAN MALAYSIA				TAJUK: SURAU KERATAN X-X DAN KERATAN Y-Y

TANDATANGAN JURUTERA PERUNDING:	SYARIKAT PERUNDING:			
		NAMA	TARIKH	SKALA : LIHAT ATAS
	DIREKABENTUK OLEH			NO. PELAN :
	DILUKIS OLEH			
	DISEMAK OLEH			
	DILULUSKAN OLEH			REV.

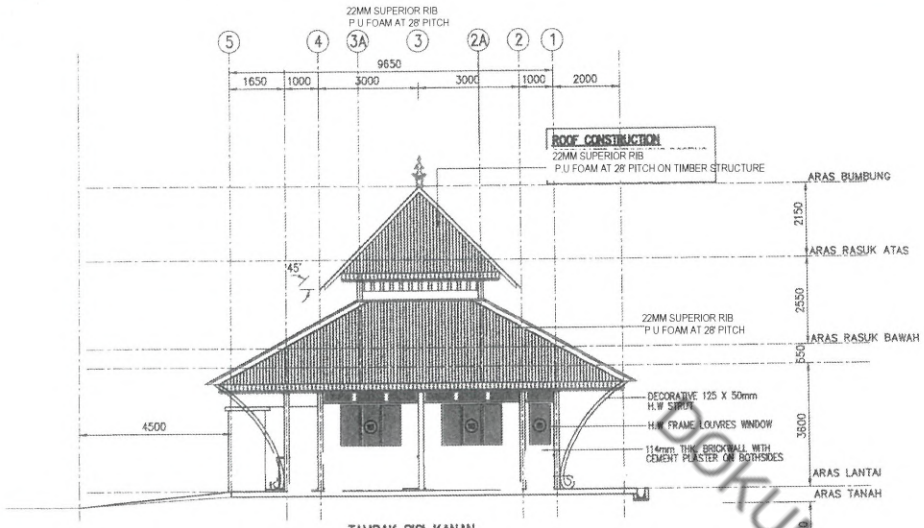

TAMPAK SISI KANAN
SCALE 1 : 75

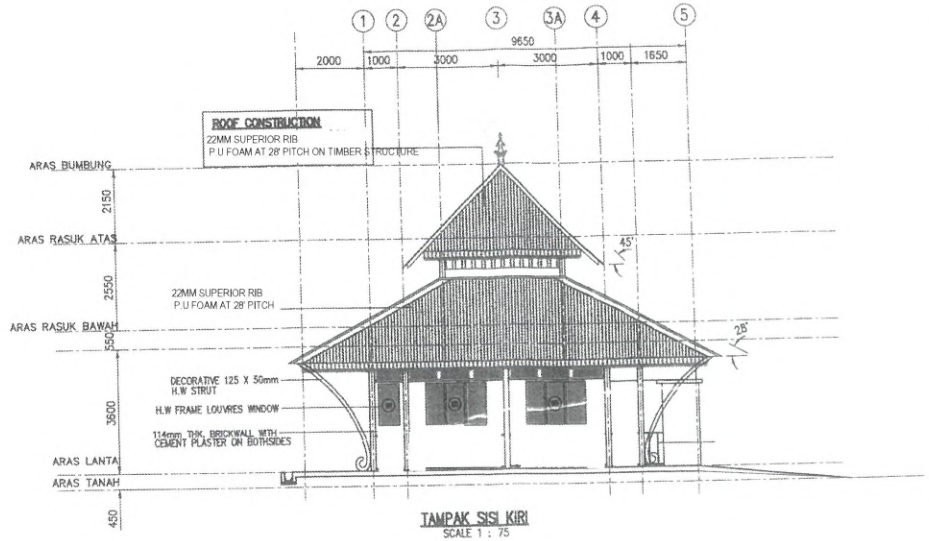

TAMPAK SISI KIRI
SCALE 1 : 75

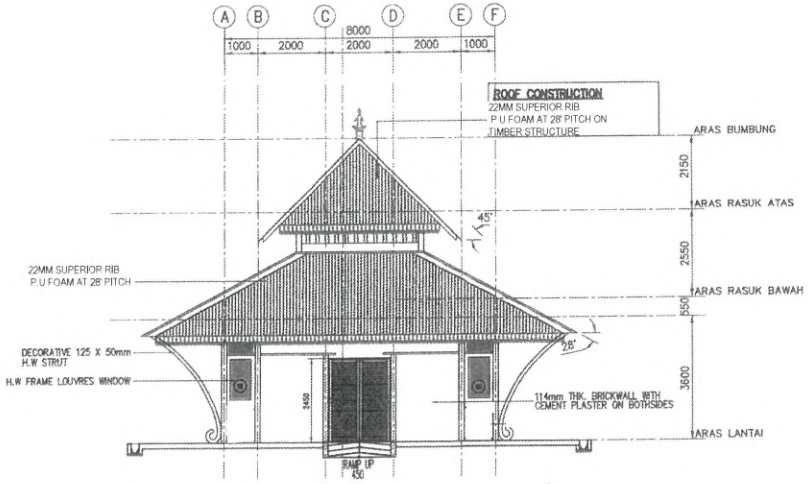

PANDANGAN HADAPAN
SCALE 1 : 75

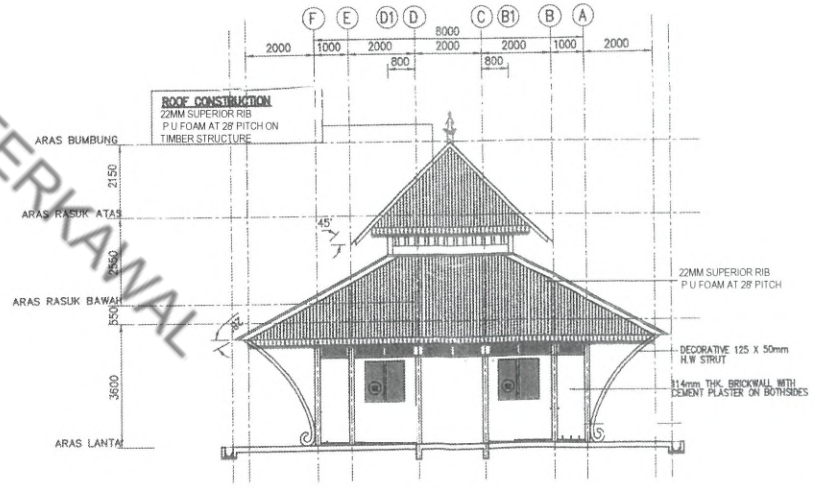

PANDANGAN BELAKANG
SCALE 1 : 75

0 2.5 5 7.5m
2.5
SCALE 1:75 (A1 SIZE)

DOKUMEN MEJA TERKAWAL

PEMILIK : JABATAN PENGAIRAN DAN SALIRAN MALAYSIA	BUTIRAN	PINDAAN	TANDATANGAN	TARIKH	PROJEK: PROJEK PEMULIHARAAN MUARA–MUARA SUNGAI DI NEGERI MELAKA –MUARA SUNGAI BARU, MELAKA	TANDATANGAN JURUTERA PERUNDING:	SYARIKAT PERUNDING:
TANDATANGAN PEMILIK:							DIREKABENTUK OLEH / DILUKIS OLEH / DISEMAK OLEH / DILULUSKAN OLEH — NAMA / TARIKH — SKALA : LIHAT ATAS — NO. PELAN : — REV.
	HAKCIPTA : KESELURUHAN ATAUPUN SEBAHAGIAN LIRIKAN YANG TERTERA DALAM PELAN INI TIDAK DIBENARKAN DICETAK SEMULA KECUALI DENGAN MENDAPAT KEBENARAN BERTULIS DARIPADA KETUA PENGARAH JAB. PENGAIRAN DAN SALIRAN MALAYSIA				TAJUK: SURAU PANDANGAN SISI KANAN DAN KIRI PANDANGAN HADAPAN DAN BELAKANG		

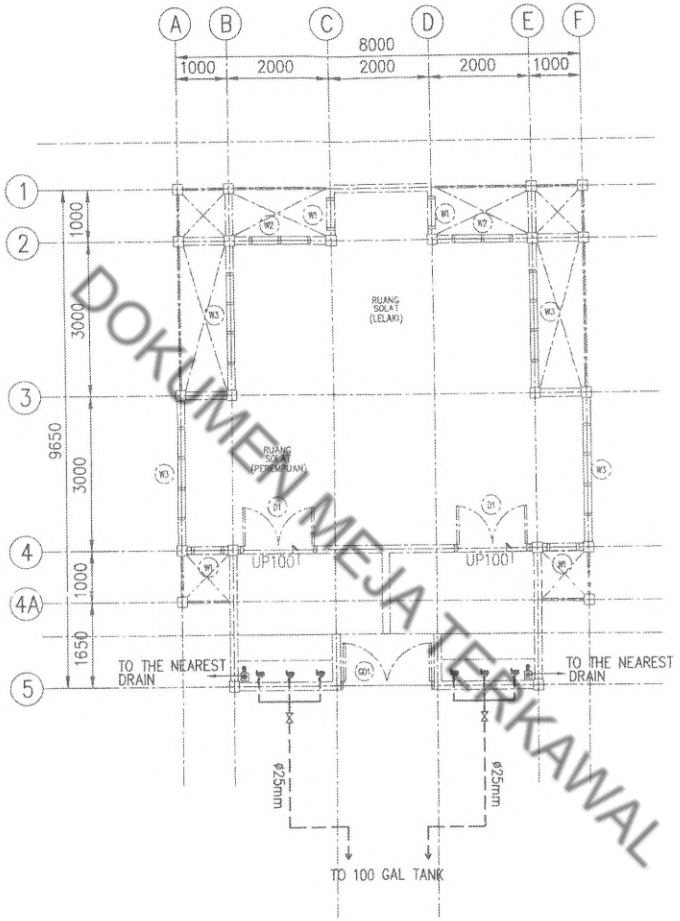

DOKUMEN MEJA TERKAWAL

PELAN LANTAI

SCALE 1 : 50

0 2.5 5 7.5m

2.5

SCALE 1:75 (A1 SIZE)

PEMILIK : JABATAN PENGAIRAN DAN SALIRAN MALAYSIA	BUTIRAN	PINDAAN	TANDATANGAN	TARIKH	PROJEK: PROJEK PEMULIHARAAN MUARA–MUARA SUNGAI DI NEGERI MELAKA –MUARA SUNGAI BARU, MELAKA	TANDATANGAN JURUTERA PERUNDING:	SYARIKAT PERUNDING:
TANDATANGAN PEMILIK							
	HAKCIPTA : KESELURUHAN ATAUPUN SEBAHAGIAN LUKISAN YANG TERTERA DALAM PELAN INI TIDAK DIBENARKAN DICETAK SEMULA KECUALI DENGAN MENDAPAT KEBENARAN BERTULIS DARIPADA KETUA PENGARAH JAB. PENGAIRAN DAN SALIRAN MALAYSIA				TAJUK: MECHANICAL FLOOR PLAN		

	NAMA	TARIKH	SKALA : LIHAT ATAS
DIREKABENTUK OLEH			NO. PELAN :
DILUKIS OLEH			
DISEMAK OLEH			
DILULUSKAN OLEH			REV.

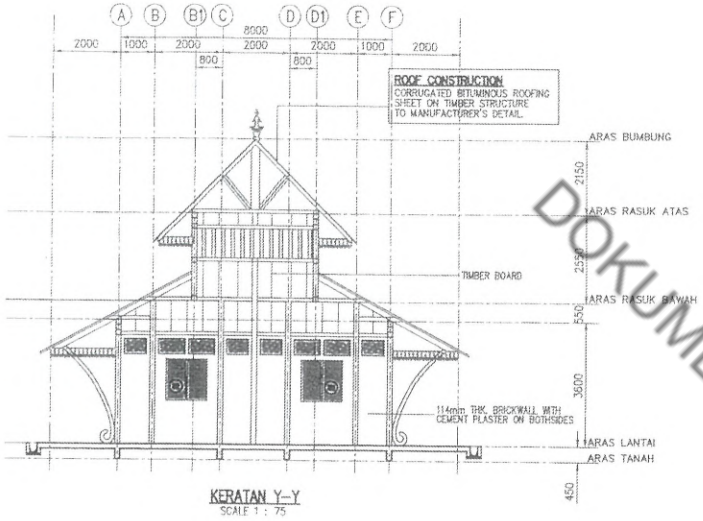

KERATAN Y-Y
SCALE 1 : 75

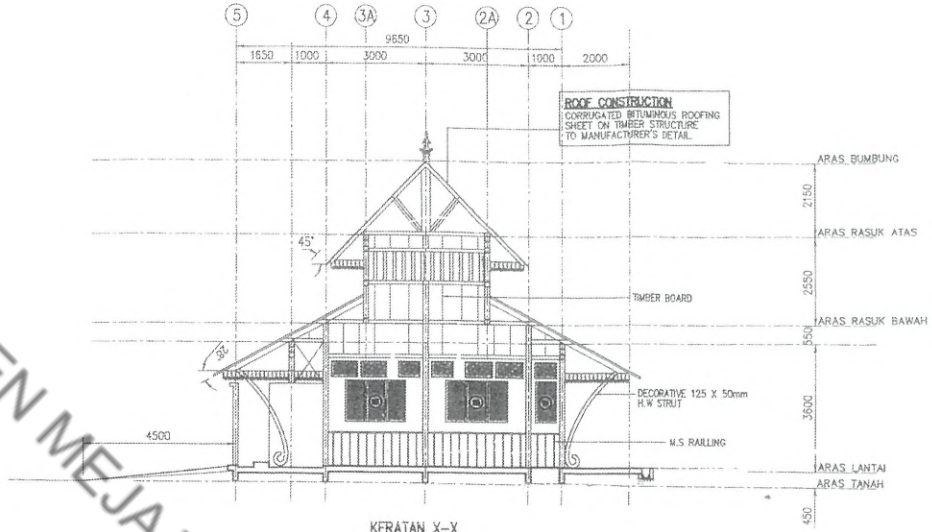

KERATAN X-X
SCALE 1 : 75

DOKUMEN MEJA TERKAWAL

0 2.5 5 7.5m
2.5
SCALE 1:75 (A1 SIZE)

PEMILIK	BUTIRAN	PINDAAN	TANDATANGAN	TARIKH	PROJEK	TANDATANGAN JURUTERA PERUNDING	SYARIKAT PERUNDING
JABATAN PENGAIRAN DAN SALIRAN MALAYSIA					PROJEK PEMULIHARAAN MUARA–MUARA SUNGAI DI NEGERI MELAKA –MUARA SUNGAI BARU, MELAKA		
TANDATANGAN PEMILIK							

HAKCIPTA :
KESELURUHAN ATAUPUN SEBAHAGIAN LUKISAN YANG TERTERA DALAM PELAN INI TIDAK DIBENARKAN DICETAK SEMULA KECUALI DENGAN MENDAPAT KEBENARAN BERTULIS DARIPADA KETUA PENGARAH JAB. PENGAIRAN DAN SALIRAN MALAYSIA

TAJUK:
SURAU
KERATAN X-X DAN KERATAN Y-Y

	NAMA	TARIKH
DIREKABENTUK OLEH		
DILUKIS OLEH		
DISEMAK OLEH		
DILULUSKAN OLEH		

SKALA : LIHAT ATAS
NO. PELAN :
REV.

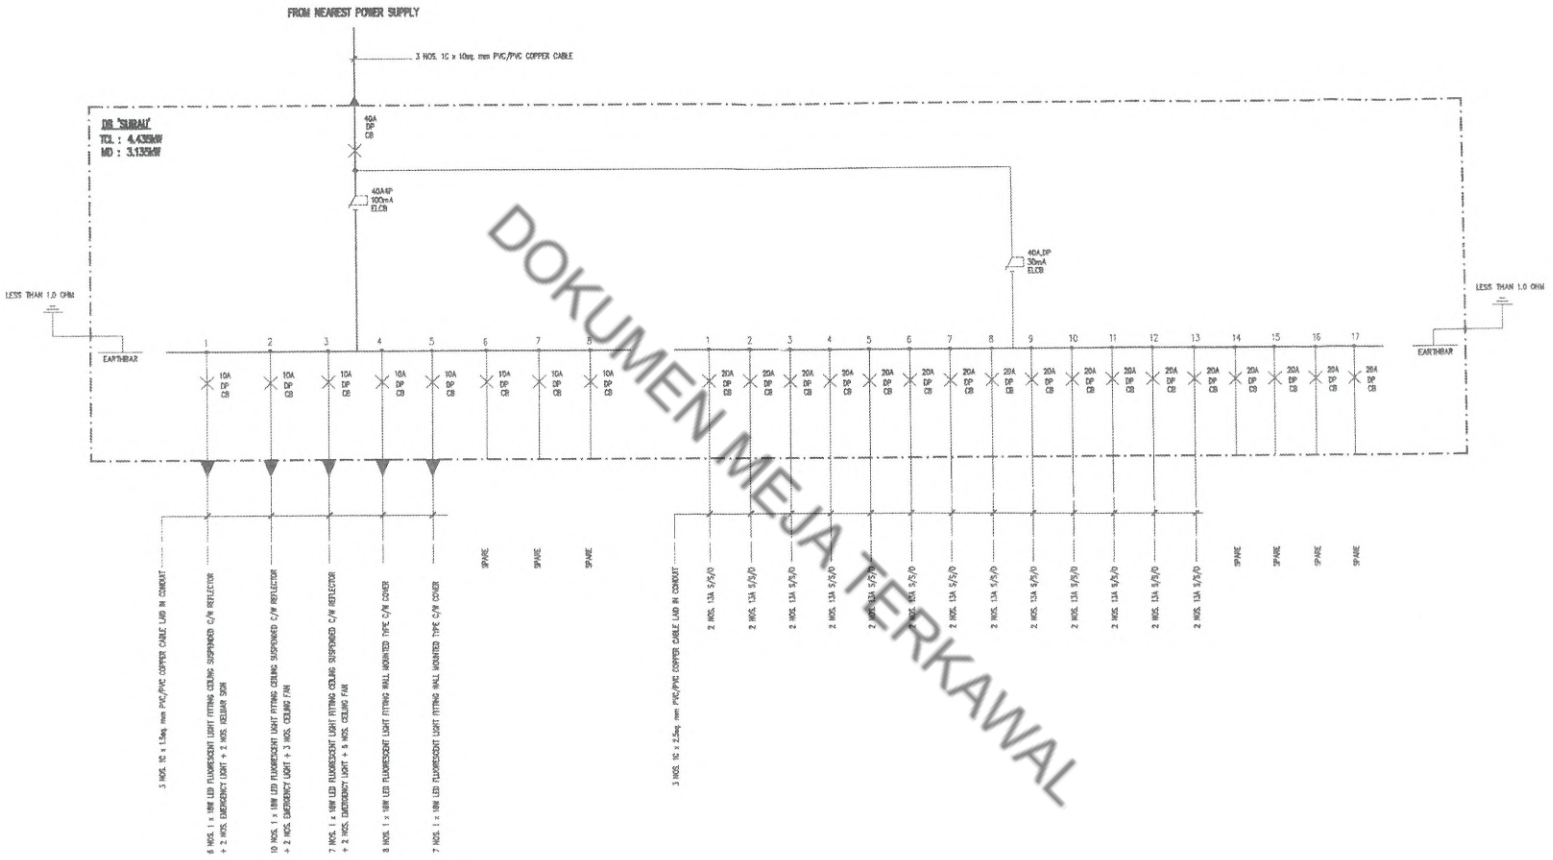

DOKUMEN MEJA TERKAWAL

PEMILIK : JABATAN PENGAIRAN DAN SALIRAN MALAYSIA	SUTIRAN	PINDAAN	TANDATANGAN	TARIKH	PROJEK: PROJEK PEMULIHARAAN MUARA–MUARA SUNGAI DI NEGERI MELAKA –MUARA SUNGAI BARU , MELAKA	TANDATANGAN JURUTERA PERUNDING:	SYARIKAT PERUNDING:
TANDATANGAN PEMILIK:					TAJUK: SCHEMATIC DIAGRAM DB 'SURAU'		

HAKCIPTA :
KESELURUHAN ATAUPUN SEBAHAGIAN LUKISAN YANG TERTERA DALAM PELAN INI TIDAK DIBENARKAN DICETAK SEMULA KECUALI DENGAN MENDAPAT KEBENARAN BERTULIS DARIPADA KETUA PENGARAH JAB. PENGAIRAN DAN SALIRAN MALAYSIA

	NAMA	TARIKH	SKALA : LIHAT ATAS
DIREKABENTUK OLEH			NO. PELAN :
DILUKIS OLEH			
DISEMAK OLEH			
DILULUSKAN OLEH			REV.

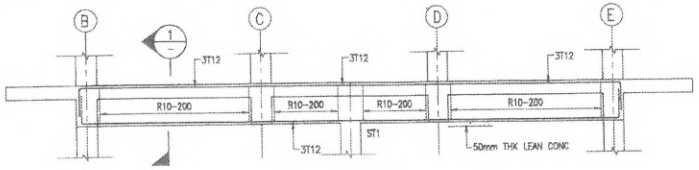

BM 1 (230 X 450)
SCALE : 25

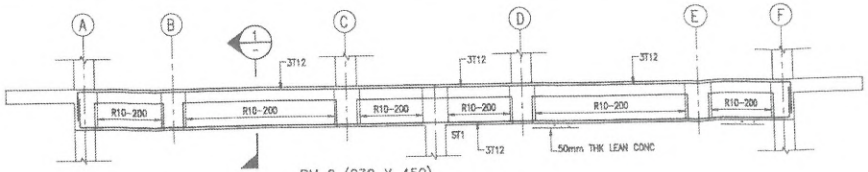

BM 2 (230 X 450)
SCALE : 25

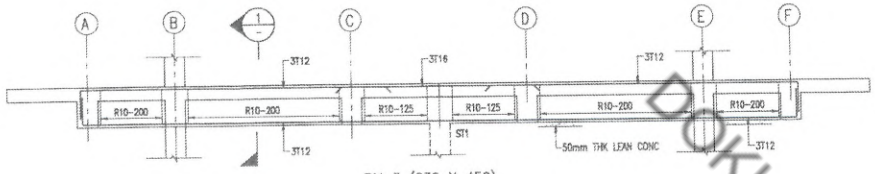

BM 3 (230 X 450)
SCALE : 25

SECTION 1
SCALE 1:25

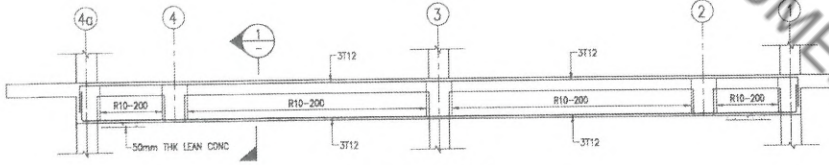

BM 4 (230 X 450)
SCALE : 25

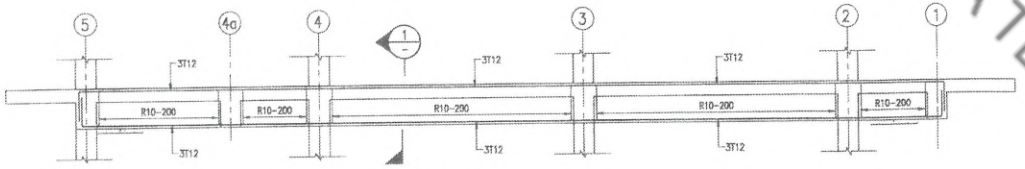

BM 5 (230 X 450)
SCALE : 25

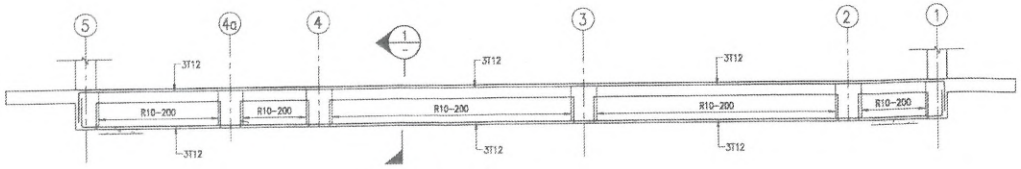

BM 6 (230 X 450)
SCALE : 25

drop pd paksi 4-5
bagi BM5 + BM6

0 500 1000 1500 2000 2500mm
500
SCALE 1:25 (A1 SIZE)

PEMILIK	BUTIRAN	PINDAAN	TANDATANGAN	TARIKH	PROJEK:	TANDATANGAN JURUTERA PERUNDING:	SYARIKAT PERUNDING:
JABATAN PENGAIRAN DAN SALIRAN MALAYSIA					PROJEK PEMULIHARAAN MUARA–MUARA SUNGAI DI NEGERI MELAKA –MUARA SUNGAI BARU, MELAKA		
TANDATANGAN PEMILIK	HAKCIPTA : KESELURUHAN ATAUPUN SEBAHAGIAN LUKISAN YANG TERTERA DALAM PELAN INI TIDAK DIBENARKAN DICETAK SEMULA KECUALI DENGAN MENDAPAT KEBENARAN BERTULIS DARIPADA KETUA PENGARAH JABL PENGAIRAN DAN SALIRAN MALAYSIA				TAJUK: SURAU BEAM DETAILS		DIREKABENTUK OLEH / DILUKIS OLEH / DISEMAK OLEH / DILULUSKAN OLEH — NAMA / TARIKH — SKALA : LIHAT ATAS — NO. PELAN : — REV.

DOKUMEN MEJA TERKAWAL

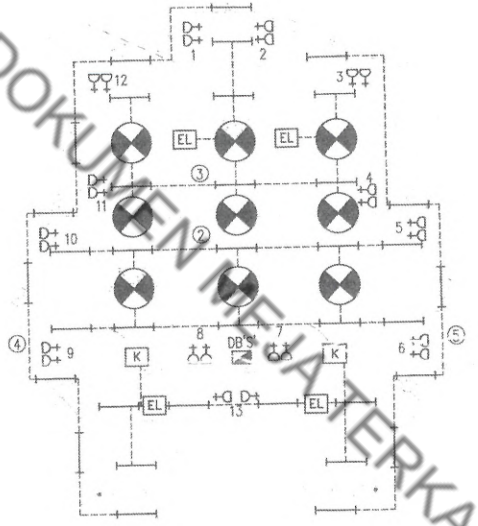

ELECTRICAL SERVICES LEGEND	
SYMBOL	DESCRIPTION
F1	1 x 18W LED FLUORESCENT LIGHT FITTING CEILING SUSPENDED C/W REFLECTOR
F2	1 x 18W LED FLUORESCENT LIGHT FITTING WALL MOUNTED TYPE C/W COVER
EL	1 x 8W LED EMERGENCY LIGHT
K	1 x 8W LED 'KELUAR' SIGN
	1500mm DIAMETER CEILING FAN

DOKUMEN MEJA TERKAWAL

PEMILIK : JABATAN PENGAIRAN DAN SALIRAN MALAYSIA

TANDATANGAN PEMILIK:

BUTIRAN	PINDAAN	TANDATANGAN	TARIKH

HAKCIPTA :
KESELURUHAN ATAUPUN SEBAHAGIAN LUKISAN YANG TERTERA DALAM PELAN INI TIDAK DIBENARKAN DICETAK SEMULA KECUALI DENGAN MENDAPAT KEBENARAN BERTULIS DARIPADA KETUA PENGARAH JAB. PENGAIRAN DAN SALIRAN MALAYSIA

PROJEK:
PROJEK PEMULIHARAAN MUARA–MUARA SUNGAI DI NEGERI MELAKA –MUARA SUNGAI BARU, MELAKA

TAJUK:
SMALL POWER & LIGHTING LAYOUT

TANDATANGAN JURUTERA PERUNDING:

SYARIKAT PERUNDING:

	NAMA	TARIKH
DIREKABENTUK OLEH		
DILUKIS OLEH		
DISEMAK OLEH		
DILULUSKAN OLEH		

SKALA : LIHAT ATAS

NO. PELAN :

REV.

Feb 13, 2022 - 3:39pm

Q:\2021-SC PUNDUDR MELAKA\LIPS SURAYA\SURAYA\ELECTRICAL\LIPS-N-L-PT-01-2025-200.dwg

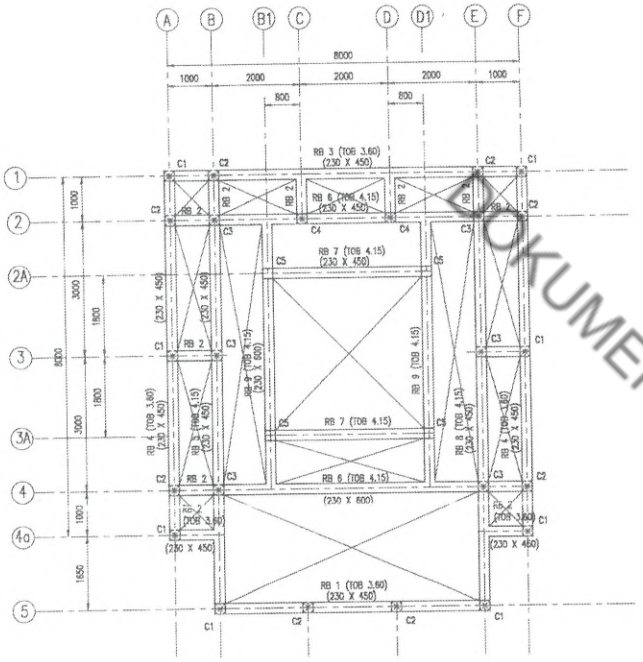

ROOF PLAN
SCALE 1 :50

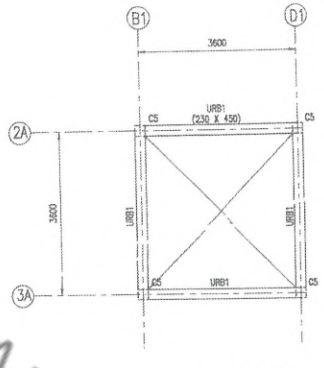

UPPER ROOF PLAN
SCALE 1 :50

DOKUMEN MEJA TERKAWAL

0 1 2 3 4 5m
SCALE 1:50 (A1 SIZE)

PEMILIK : JABATAN PENGAIRAN DAN SALIRAN MALAYSIA	BUTIRAN	PINDAAN	TANDATANGAN	TARIKH	PROJEK: PROJEK PEMULIHARAAN MUARA–MUARA SUNGAI DI NEGERI MELAKA –MUARA SUNGAI BARU, MELAKA	TANDATANGAN JURUTERA PERUNDING:
TANDATANGAN PEMILIK:					TAJUK: SURAU ROOF PLAN AND UPPER ROOF PLAN	

HAKCIPTA :
MENGELUARKAN ATAUPUN SEBAHAGIAN LUKISAN YANG TERTERA DALAM PELAN INI TIDAK DIBENARKAN TANPA SEBARAN MESTAU DIBERIKAN MENGAPAT KEBENARAN BERTULIS DARIPADA KETUA PENGARAH JAB. PENGAIRAN DAN SALIRAN MALAYSIA

	NAMA	TARIKH	SKALA : LIHAT ATAS
DIRANCANGKAN OLEH			NO. PELAN :
DILUKIS OLEH			
DISEMAK OLEH			
DILULUSKAN OLEH			REV.

EGAKSOT PERUNDING:

COLUMN SCHEDULE

LEVEL 3.60 TO GROUND FLOOR			
SIZE		230 X 230	230 X 230
MAIN REINFORCEMENT		4T16	4T16
LINKS		R10-150	R10-150
STUMP			
SIZE	230 X 230	230 X 230	
MAIN REINFORCEMENT	4T16	4T16	
LINKS	R10-150	R10-150	
COLUMN REFERENCE	ST1	C1	C2

40 DIA. LAP

COLUMN SCHEDULE

UPPER ROOF TO LEVEL 4.15			
SIZE			230 X 230
MAIN REINFORCEMENT			4T16
LINKS			R10-150
LEVEL 4.15 TO GROUND FLOOR			
SIZE	230 X 230	230 X 230	
MAIN REINFORCEMENT	4T16	4T16	
LINKS	R10-150	R10-150	
STUMP			
SIZE	230 X 230		
MAIN REINFORCEMENT	4T16		
LINKS	R10-150		
COLUMN REFERENCE	C3	C4	C5

40 DIA. LAP

40 DIA. LAP

DOKUMEN MEJA TERKAWAL

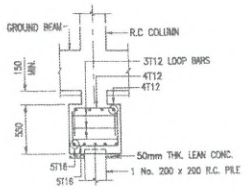

SECTION 1
SCALE 1:25

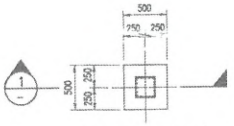

PILECAP (TYPE P1)
SCALE 1:25

0 500 1000 1500 2000 2500mm
500
SCALE 1:25 (A1 SIZE)

PEMILIK :	BUTIRAN	PINDAAN	TANDATANGAN	TARIKH	PROJEK:	TANDATANGAN JURUTERA PERUNDING:	SYARIKAT PERUNDING:
JABATAN PENGAIRAN DAN SALIRAN MALAYSIA					PROJEK PEMULIHARAAN MUARA-MUARA SUNGAI DI NEGERI MELAKA -MUARA SUNGAI BARU, MELAKA		
TANDATANGAN PEMILIK:	HAKCIPTA : MENGUMUMKAN KEMPUN SEBAHAGIAN LIMBAH YANG TERTERA DALAM PELAN INI TIDAK DIBENARKAN DICETAK SEMULA KECUALI DENGAN MENDAPAT KEBENARAN BERTULIS DARIPADA KETUA PENGARAH JABL PENGAIRAN DAN SALIRAN MALAYSIA				TAJUK: SURAU COLUMN SCHEDULE AND PILECAP DETAIL		DIRENCANAKAN OLEH / DILUKIS OLEH / DISEMAK OLEH / DILULUSKAN OLEH — NAMA / TARIKH — SKALA : LIHAT ATAS — NO. PELAN : — REV.

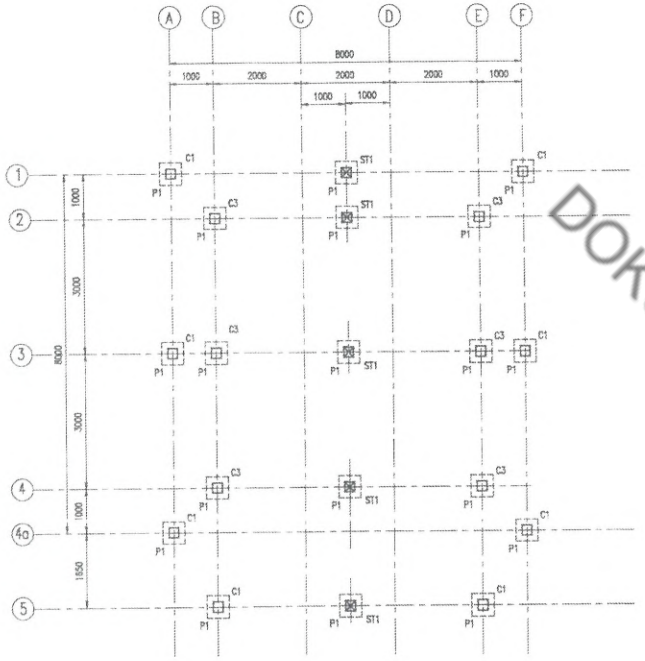

PILECAP LAYOUT PLAN
SCALE 1 :50

NOTE :
1) PILE :

PILE SIZE	200 X 200 RC PILE
PILE WORKING LOAD (kN)	300
ESTIMATED PILE LENGTH (m)	PILE TO SET

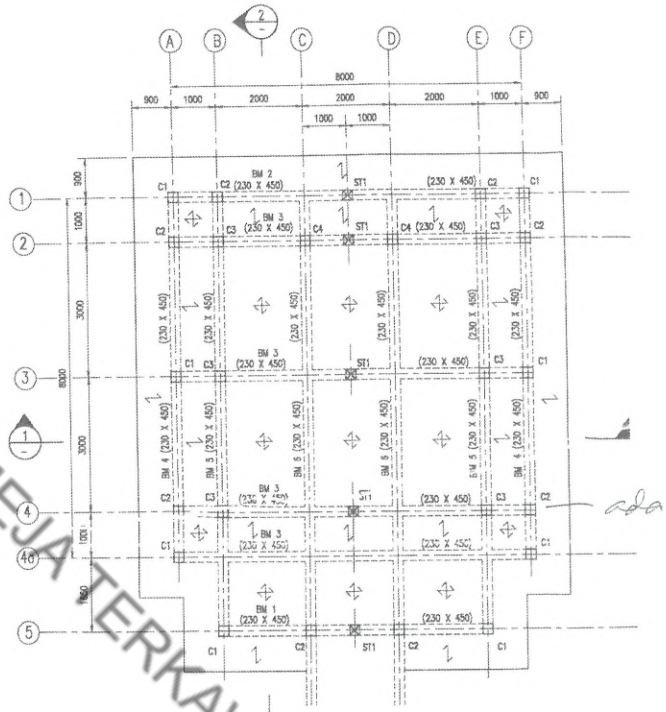

ada drop 100mm.

GROUND FLOOR PLAN
SCALE 1 :50

NOTE :
1. ALL SLAB THICKNESS SHALL BE 150mm THK WITH 2 LAYERS OF BRC A8 (TOP AND BOTTOM) UNLESS OTHERWISE STATED.
2. ALL CONCRETE SHALL BE GRADE 30 UNLESS OTHERWISE STATED.

0 1 2 3 4 5m
SCALE 1:50 (A1 SIZE)

DOKUMEN MEJA TERKAWAL

PEMILIK : JABATAN PENGAIRAN DAN SALIRAN MALAYSIA

TANDATANGAN PEMILIK

BUTIRAN | PINDAAN | TANDATANGAN | TARIKH

HAKCIPTA :
HAKCIPTA TERPELIHARA. TIADA BAHAGIAN DARIPADA DOKUMEN INI BOLEH DIGUNAKAN ATAU DIPINDAH DALAM BENTUK APA SAHAJA TANPA KEBENARAN BERTULIS DAHULU DARIPADA JABATAN PENGAIRAN DAN SALIRAN MALAYSIA.

PROJEK:
PROJEK PEMULIHARAAN MUARA-MUARA SUNGAI DI NEGERI MELAKA
-MUARA SUNGAI BARU, MELAKA

TAJUK:
SURAU
PILING LAYOUT PLAN AND GROUND FLOOR PLAN

TANDATANGAN JURUTERA PERUNDING:

SYARIKAT PERUNDING:

	NAMA	TARIKH	SKALA : LIHAT ATAS
DIRINGKAN/TUK OLEH			NO. PELAN :
DILUKIS OLEH			
DISEMAK OLEH			
DILULUSKAN OLEH			REV.

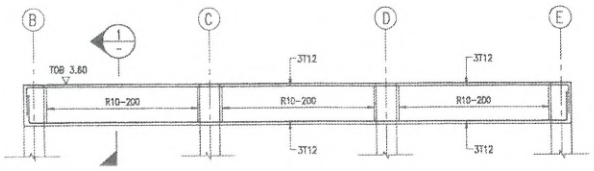

RB 1 (230 X 450)
SCALE : 25

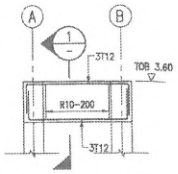

RB 2 (230 X 450)
SCALE : 25

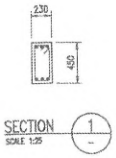

SECTION 1
SCALE 1:25

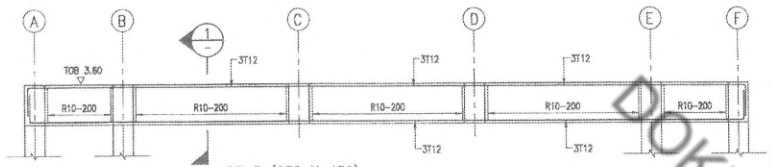

RB 3 (230 X 450)
SCALE : 25

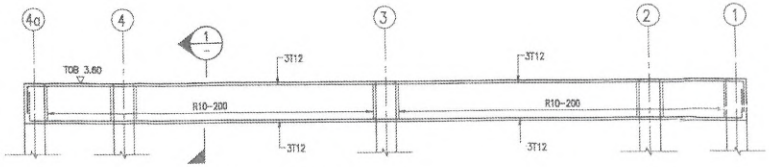

RB 4 (230 X 450)
SCALE : 25

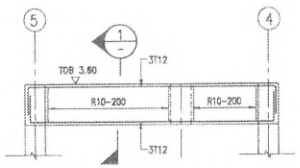

RB 5 (230 X 450)
SCALE : 25

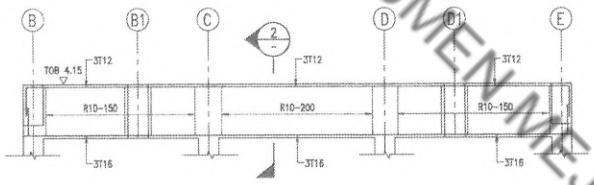

RB 6 (230 X 600)
SCALE : 25

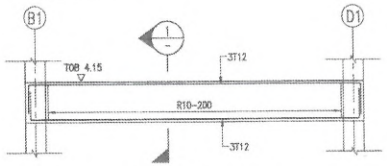

RB 7 (230 X 450)
SCALE : 25

SECTION 1
SCALE 1:25

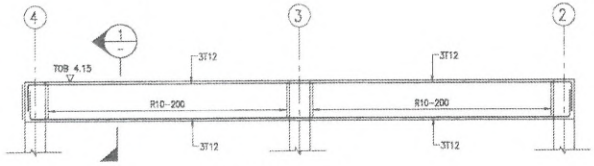

RB 8 (230 X 450)
SCALE : 25

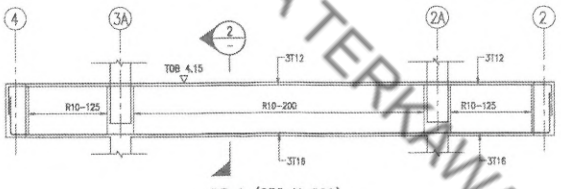

RB 9 (230 X 600)
SCALE : 25

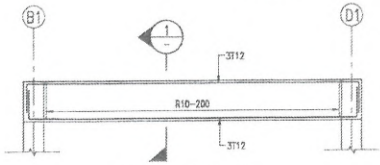

URB1 (230 X 450)
SCALE : 25

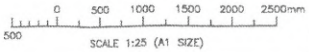

SCALE 1:25 (A1 SIZE)

DOKUMEN MEJA TERKAWAL

PEMILIK : JABATAN PENGAIRAN DAN SALIRAN MALAYSIA

TANDATANGAN PEMILIK:

BUTIRAN	PINDAAN	TANDATANGAN	TARIKH

HAKCIPTA :
KESELURUHAN ATAUPUN SEBAHAGIAN LUKISAN YANG TERSEBUT DALAM PELAN INI TIDAK DIBENARKAN DICETAK SEMULA KECUALI DENGAN MENDAPAT KEBENARAN BERTULIS DARIPADA KETUA PENGARAH JAB. PENGAIRAN DAN SALIRAN MALAYSIA

PROJEK:
PROJEK PEMULIHARAAN MUARA–MUARA SUNGAI DI NEGERI MELAKA
–MUARA SUNGAI BARU, MELAKA

TAJUK:
SURAU
ROOF BEAM DETAILS

TANDATANGAN JURUTERA PERUNDING:

SYARIKAT PERUNDING:

	NAMA	TARIKH	SKALA : LIHAT ATAS
DIREKABENTUK OLEH			NO. PELAN :
DILUKIS OLEH			
DISEMAK OLEH			
DILULUSKAN OLEH			REV.

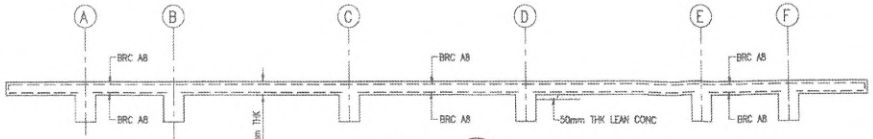

SECTION 1
SCALE 1:25

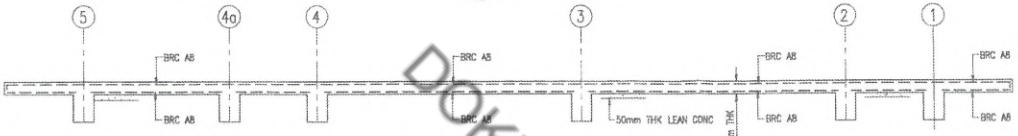

SECTION 2
SCALE 1:25

100mm drop lpd pvid 4 ke 5

DOKUMEN MEJA TERKAWAL

0 500 1000 1500 2000 2500mm
500
SCALE 1:25 (A1 SIZE)

PEMAJU :	BUTIRAN	PINDAAN	TANDATANGAN	TARIKH	PROJEK:	TANDATANGAN JURUTERA PERUNDING:	SYARIKAT PERUNDING:
JABATAN PENGAIRAN DAN SALIRAN MALAYSIA					PROJEK PEMULIHARAAN MUARA–MUARA SUNGAI DI NEGERI MELAKA –MUARA SUNGAI BARU, MELAKA		
TANDATANGAN PEMILIK:	HAKCIPTA : KESELURUHAN ATAU/PUN SEBAHAGIAN LUKISAN YANG TERTERA DALAM PELAN INI TIDAK DIBENARKAN DICETAK SEMULA KECUALI DENGAN MENDAPAT KEBENARAN BERTULIS DARIPADA KETUA PENGARAH JAB. PENGAIRAN DAN SALIRAN MALAYSIA.				TAJUK: SURAU SLAB SECTIONS		

	NAMA	TARIKH	SKALA : LIHAT ATAS
DIREKABENTUK OLEH			NO. PELAN :
DILUKIS OLEH			
DISEMAK OLEH			
DILULUSKAN OLEH			REV.