

NO.SIRI :

Untuk kegunaan MPAG

Sebut harga adalah dipelawa kepada kontraktor-kontraktor yang beralamat di **Daerah Alor Gajah** sahaja, yang berdaftar dengan Lembaga Pembangunan Industri Pembinaan Malaysia (CIDB), Memegang Perakuan Pendaftaran Kontraktor, Sijil Perolehan Kerja Kerajaan (SPKK) dalam Gred G1 Kategori CE, Pengkhususan CE 01 & CE21 Sijil Taraf Bumiputera yang masih sah dan berdaftar dengan MPAG. Borang sebut harga ini akan diterima di **Majlis Perbandaran Alor Gajah** sehingga **12.00** tengah hari pada **16 April 2024**.



MAJLIS PERBANDARAN ALOR GAJAH

DOKUMEN SEBUT HARGA

MPAG/SH/18/2024

**KERJA-KERJA PENYELENGGARAAN LONGKANG,
TEMBOK, JALAN DAN LAIN-LAIN KERJA BERKAITAN
DI TAMAN SRI KELEMAK, ALOR GAJAH.**

1.	Nama Syarikat	:	
2.	No.Telefon	:	
3.	No.Resit	:	

NO. SEBUT HARGA : MPAG/SH/18/2024

**TAJUK : KERJA-KERJA PENYELENGGARAAN LONGKANG,
TEMBOK, JALAN DAN LAIN-LAIN KERJA BERKAITAN
DI TAMAN SRI KELEMAK, ALOR GAJAH.**

ISI KANDUNGAN

BIL	KETERANGAN	MUKA SURAT
1.	SENARAI SEMAKAN	
2.	KENYATAAN SEBUT HARGA	
3.	ARAHAN KEPADA PENYEBUT HARGA (LAMPIRAN A1)	1-4
4.	SYARAT-SYARAT SEBUT HARGA (LAMPIRAN A2)	5-13
5.	BORANG SEBUT HARGA (LAMPIRAN A3)	14
6.	SENARAI KUANTITI	m/s 1/4 - m/s 4/4
7.	SURAT AKUAN PEMBIDA (LAMPIRAN 1A)	15-16
8.	SURAT AKUAN PEMBIDA BERJAYA (LAMPIRAN 2A)	17-18
9.	MAKLUMAT LATAR BELAKANG PENYEBUT HARGA (LAMPIRAN 3A)	19
10.	LUKISAN	20-26

SENARAI SEMAKAN

Sila tandakan ☐ Bagi Dokumen-dokumen Yang Disertakan.

Bil.	Perkara/Dokumen	Untuk ditanda oleh Syarikat	Untuk ditanda oleh Jawatankuasa Pembuka Sebut Harga
1.	Salinan Perakuan Pendaftaran Kontraktor (PPK), Sijil Perolehan kerja Kerajaan (SPKK) dari CIDB	☐	☐
2.	Salinan Sijil Taraf Bumiputera (STB) dari BPKU (Kerja) (jika berkenaan)	☐	☐
3.	Surat Akuan Pembida (LAMPIRAN 1A)	☐	☐
4.	Borang Sebut Harga Telah Diisi Dengan Lengkap (termasuk nilai tawaran dan tempoh siap) dan Ditandatangani (LAMPIRAN A3)	☐	☐
5.	Borang Maklumat Penyebut Harga (LAMPIRAN 3A)	☐	☐
6.	Pematuhan kepada spesifikasi	☐	☐
7.	Borang Penyerahan Contoh Dan Katalog (jika berkaitan)	☐	☐
8.	Cadangan Penyelenggaraan/Penyenggaraan (jika perlu)	☐	☐
9.	Senarai Kakitangan Teknikal (jika berkaitan)	☐	☐
10.	Salinan Penyata Bulanan Akaun Bank bagi Tiga (3) Bulan Terakhir yang disahkan oleh pegawai bank (bagi sebut harga melebihi RM 200,000.00 Wajib disertakan)	☐	☐
11.	Lain-lain Sekiranya Ada:	☐	☐

PENGESAHAN OLEH SYARIKAT

Dengan ini saya mengesahkan bahawa saya telah membaca dan memahami semua syarat-syarat dan terma yang dinyatakan di dalam dokumen Sebut Harga. Semua maklumat yang dikemukakan adalah benar

Tandatangan:

Nama:

Jawatan:

Tarikh:

Cop Kontraktor:

UNTUK KEGUNAAN JABATAN

Jawatankuasa Pembuka Sebut Harga mengesahkan penerimaan dokumen bertanda kecuali bagi perkara bil.(jika ada)

Tandatangan:

Nama:

Jawatan:

Tarikh:

Tandatangan:

Nama:

Jawatan:

Tarikh:

Tandatangan:

Nama:

Jawatan:

Tarikh:

Tandatangan:

Nama:

Jawatan:

Tarikh:



MAJLIS PERBANDARAN ALOR GAJAH

NOTIS SEBUT HARGA KERJA

Tawaran adalah dipelawa kepada Kontraktor yang berdaftar dengan Majlis Perbandaran Alor Gajah serta berdaftar dengan Lembaga Pembangunan Industri Malaysia (CIDB), masih sah tempohnya serta masih dibenarkan membuat tawaran pada masa ini bagi kerja berikut :-

KETERANGAN SEBUT HARGA	GRED, KATEGORI & PENGKHUSUSAN / KOD BIDANG & TARAF	TARIKH / MASA TAKLIMAT DAN LAWATAN TAPAK	TARIKH DOKUMEN DIJUAL	HARGA DOKUMEN	TEMPAT, TARIKH DAN WAKTU SEBUT HARGA DITUTUP
<u>MPAG/SH/12/2024</u> KERJA - KERJA PENYELENGGARAAN LONGKANG, TEMBOK, JALAN DAN LAIN-LAIN KERJA BERKAITAN DI TAMAN PENGKALAN INDAH, ALOR GAJAH, MELAKA.	<u>Gred</u> : G1 (Daerah Alor Gajah sahaja) Taraf : Bumiputera <u>Kategori</u> : CE (Pembinaan Kejuruteraan Awam)	TIADA TAKLIMAT DAN LAWATAN TAPAK	<u>Tarikh Dokumen Dijual</u> : 3 APRIL 2024 (RABU) Sehingga 15 APRIL 2024 (ISNIN)	<u>Harga Dokumen</u> : RM 50.00 Tidak akan dikembalikan	<u>Tempat</u> : Peti Tawaran, Unit Perolehan, Tingkat 2, Majlis Perbandaran Alor Gajah, Lebu AMJ, Alor Gajah, Melaka. <u>Tarikh Sebut Harga Ditutup</u> : 16 APRIL 2024 (SELASA) <u>Waktu Sebut Harga Ditutup</u> : 12.00 tengah hari
<u>MPAG/SH/13/2024</u> KERJA - KERJA PENYELENGGARAAN LONGKANG, TEMBOK, JALAN DAN LAIN-LAIN KERJA BERKAITAN DI TAMAN REMBIA UTAMA, ALOR GAJAH.	<u>Pengkhususan</u> : CE01 (Pembinaan Jalan dan Pavmen) DAN CE21 (Kerja-kerja Am Kejuruteraan Awam)				
<u>MPAG/SH/14/2024</u> KERJA - KERJA PENYELENGGARAAN LONGKANG, TEMBOK, JALAN DAN LAIN-LAIN KERJA BERKAITAN DI RUMAH AWAM PULAU SEBANG 3 DAN RUMAH AWAM PULAU SEBANG 1.					
<u>MPAG/SH/15/2024</u> KERJA - KERJA PENYELENGGARAAN LONGKANG, TEMBOK, JALAN DAN LAIN-LAIN KERJA BERKAITAN DI TAMAN DIMENSI ALOR GAJAH.					

KETERANGAN SEBUT HARGA	GRED, KATEGORI & PENGKHUSUSAN / KOD BIDANG & TARAF	TARIKH / MASA TAKLIMAT DAN LAWATAN TAPAK	TARIKH DOKUMEN DIJUAL	HARGA DOKUMEN	TEMPAT, TARIKH DAN WAKTU SEBUT HARGA DITUTUP
<u>MPAG/SH/16/2024</u> KERJA - KERJA PENYELENGGARAAN LONGKANG, TEMBOK DAN LAIN-LAIN KERJA BERKAITAN DI TAMAN TAMBY CHIK KARIM, MASJID TANAH.	<u>Gred</u> : G1 (Daerah Alor Gajah sahaja) Taraf : Bumiputera <u>Kategori</u> : CE (Pembinaan Kejuruteraan Awam) <u>Pengkhususan</u> : CE01 (Pembinaan Jalan dan Pavmen) DAN CE21 (Kerja-kerja Am Kejuruteraan Awam)	TIADA TAKLIMAT DAN LAWATAN TAPAK	<u>Tarikh Dokumen Dijual</u> : 3 APRIL 2024 (RABU) Sehingga 15 APRIL 2024 (ISNIN)	<u>Harga Dokumen</u> : RM 50.00 Tidak akan dikembalikan	<u>Tempat</u> : Peti Tawaran, Unit Perolehan, Tingkat 2, Majlis Perbandaran Alor Gajah, Lebuhr AMJ, Alor Gajah, Melaka. <u>Tarikh Sebut Harga Ditutup</u> : 16 APRIL 2024 (SELASA) <u>Waktu Sebut Harga Ditutup</u> : 12.00 tengah hari
<u>MPAG/SH/17/2024</u> KERJA - KERJA PENYELENGGARAAN TEMBOK, LONGKANG, JALAN DAN LAIN-LAIN KERJA BERKAITAN DI TAMAN INANG SARI, ALOR GAJAH.					
<u>MPAG/SH/18/2024</u> KERJA - KERJA PENYELENGGARAAN TEMBOK, LONGKANG, JALAN DAN LAIN-LAIN KERJA BERKAITAN DI TAMAN SRI KELEMAK, ALOR GAJAH.					
<u>MPAG/SH/19/2024</u> KERJA - KERJA PENYELENGGARAAN LONGKANG, TEMBOK, JALAN DAN LAIN-LAIN KERJA BERKAITAN DI TAMAN KEBAYA, ALOR GAJAH.					
<u>MPAG/SH/20/2024</u> KERJA - KERJA PENYELENGGARAAN JALAN, PERABOT JALAN DAN LAIN-LAIN KERJA BERKAITAN DI HADAPAN SEKOLAH JENIS KEBANGSAAN TAMIL, TAMAN MAHSURI, PULAU SEBANG.					

KETERANGAN SEBUT HARGA	GRED, KATEGORI & PENGKHUSUSAN / KOD BIDANG & TARAF	TARIKH / MASA TAKLIMAT DAN LAWATAN TAPAK	TARIKH DOKUMEN DIJUAL	HARGA DOKUMEN	TEMPAT, TARIKH DAN WAKTU SEBUT HARGA DITUTUP
<u>MPAG/SH/21/2024</u> KERJA - KERJA PENYELENGGARAAN JALAN, LONGKANG, TEMBOK DAN LAIN-LAIN KERJA BERKAITAN DI RUMAH AWAM KEMUNING, ALOR GAJAH.	<u>Gred : G1</u> (Daerah Alor Gajah sahaja) Taraf : Bumiputera <u>Kategori :</u> CE (Pembinaan Kejuruteraan Awam)	TIADA TAKLIMAT DAN LAWATAN TAPAK	<u>Tarikh Dokumen Dijual :</u> 3 APRIL 2024 (RABU) Sehingga 15 APRIL 2024 (ISNIN)	<u>Harga Dokumen :</u> RM 50.00 Tidak akan dikembalikan	<u>Tempat :</u> Peti Tawaran, Unit Perolehan, Tingkat 2, Majlis Perbandaran Alor Gajah, Lebuhr AMJ, Alor Gajah, Melaka. <u>Tarikh Sebut Harga Ditutup :</u> 16 APRIL 2024 (SELASA) <u>Waktu Sebut Harga Ditutup :</u> 12.00 tengah hari
<u>MPAG/SH/22/2024</u> KERJA - KERJA PENYELENGGARAAN TEMBOK, LONGKANG DAN LAIN-LAIN KERJA BERKAITAN DI TAMAN SERI JERAM, MASJID TANAH.	<u>Pengkhususan :</u> CE01 (Pembinaan Jalan dan Pavmen) DAN CE21 (Kerja-kerja Am Kejuruteraan Awam)				
<u>MPAG/SH/23/2024</u> KERJA-KERJA PENGGANTIAN PAPAN TANDA NAMA TAMAN DI SEKITAR PARLIMEN ALOR GAJAH FASA 1 TAHUN 2024.					
<u>MPAG/SH/24/2024</u> KERJA-KERJA PENGGANTIAN PAPAN TANDA NAMA TAMAN DI SEKITAR PARLIMEN MASJID TANAH FASA 1 TAHUN 2024.					
<u>MPAG/SH/25/2024</u> KERJA-KERJA PENYELENGGARAAN PAPAN TANDA NAMA SEDIA ADA DI SEKITAR DAERAH ALOR GAJAH, FASA 1 TAHUN 2024.					

- Dokumen sebut harga **HANYA** boleh dimuat turun dari **Sistem Tender Online Melaka (STOM)** yang boleh dicapai melalui alamat <http://stom.melaka.gov.my>. Sebut harga dianggap **BATAL** dan tidak akan dipertimbangkan sekiranya syarikat membuat salinan pendua daripada dokumen sebut harga yang asal.

1. MENDAFTAR DI STOM



<https://stom.melaka.gov.my>

2. CIPTA AKAUN DI PORTAL E-BAYAR



<https://ebayar.melaka.gov.my>

3. BACA DAN FAHAMI MANUAL SISTEM STOM



<https://stom.melaka.gov.my/docs>

2. Pihak Kontraktor / Pembekal / Syarikat perlu melengkapkan pendaftaran akaun serta langganan di **Sistem Tender Online Melaka (STOM)** dengan caj langganan sebanyak RM50.00 setahun dan membuat **pembelian sebut harga secara atas talian** dengan harga **RM50.00**.
3. Untuk makluman, syarikat yang ingin membeli dokumen sebut harga dan belum pernah berdaftar dikehendaki berdaftar terlebih dahulu sebagai Kontraktor dengan MPAG dengan yuran pendaftaran sebanyak **RM150.00** bagi kategori **kerja** dengan **mengemukakan Sijil Pendaftaran Syarikat (SSM), Sijil Perakuan Pendaftaran CIDB, Penyata Kewangan Syarikat dan Profil Syarikat**.
4. Bagi syarikat yang **telah berdaftar sebagai Kontraktor dengan MPAG**, perlulah memastikan pendaftaran syarikat kekal aktif dan telah diperbaharui sebelum membeli dokumen sebut harga. Kadar **yuran pembaharuan pendaftaran** adalah sebanyak **RM30.00 setahun**.
5. Bagi sebarang urusan **pendaftaran** atau **pembaharuan pendaftaran syarikat dengan MPAG**, hendaklah dilakukan secara atas talian melalui **Sistem eSyarikat** yang boleh dicapai melalui alamat <http://portal.mpag.gov.my/esyarikat>.
6. Bagi lawatan tapak atau sesi taklimat sebut harga yang diwajibkan, hanya Kontraktor yang telah berdaftar di **Sistem Tender Online Melaka (STOM)** sahaja dibenarkan menghadiri lawatan tapak atau sesi taklimat berkenaan.
7. Majlis tidak terikat untuk menerima sebut harga dengan harga terendah atau mana-mana harga atau memberi apa-apa sebab di atas penolakan sesuatu sebut harga. Keputusan Lembaga Perolehan adalah muktamad.

YANG DIPERTUA,
MAJLIS PERBANDARAN ALOR GAJAH
LEBUH AMJ, 78000 ALOR GAJAH, MELAKA

Tarikh : 1 APRIL 2024

ARAHAN KEPADA PENYEBUT HARGA

1.0 HAK KERAJAAN UNTUK MENERIMA / MENOLAK SEBUT HARGA

Kerajaan adalah tidak terikat untuk menerima Sebut Harga yang terendah atau mana-mana Sebut Harga atau memberi apa-apa sebab di atas penolakan sesuatu Sebut Harga. Keputusan Jawatankuasa Sebut Harga adalah muktamad.

2.0 CARA-CARA MELENGKAPKAN DOKUMEN SEBUT HARGA

2.1 Penyediaan Sebut Harga

Penyebut Harga adalah dikehendaki mengisi dengan dakwat segala maklumat berikut dengan sepenuhnya:

- 2.1.1 Harga dan tandatangan Penyebut Harga di Ringkasan Sebut Harga,
- 2.1.2 Harga, tempoh dan tandatangan dalam Borang Sebut Harga,
- 2.1.3 Senarai Kerja Dalam Tangan,
- 2.1.4 Senarai Pengalaman Kerja,
- 2.1.5 Jadual Kadar Harga (jika ada),
- 2.1.6 Butir-butir Spesifikasi (jika ada),
- 2.1.7 Surat Akuan Pembida,
- 2.1.8 ~~Maklumat kemampuan kewangan dalam bentuk Penyata Akaun Bank yang disahkan oleh Pengurus Cawangan Bank berkenaan untuk 3 bulan yang terakhir, Deposit Tetap, baki nilai Kemudahan Kredit dan nilai Kemudahan Kredit yang layak/akan diperolehi oleh Penyebut Harga daripada Institusi Kewangan.~~

LAMPIRAN A1

- 2.1.9 Jika berlaku kesilapan dalam mengisi maklumat-maklumat di atas Penyebut Harga hendaklah menandatangani ringkas semua pembetulan.
- 2.1.10 Kegagalan mengisi/menandatangani Borang Sebut Harga akan mengakibatkan Sebut Harga ditolak.
- 2.1.11 Sekiranya terdapat percanggahan di antara maklumat yang dinyatakan dalam Ringkasan Sebut Harga dan Borang Sebut Harga, maklumat di dalam Borang Sebut Harga diberi keutamaan.

2.2 Penyerahan Dokumen Sebut Harga

- 2.2.1 Dokumen Sebut Harga yang telah diisi dengan lengkap hendaklah dimasukkan ke dalam sampul surat berlakri yang dicatatkan dengan bilangan Sebut Harga serta tajuk Sebut Harga. Dokumen tersebut hendaklah dimasukkan ke dalam peti Sebut Harga pada atau sebelum masa dan di tempat yang ditetapkan dalam Notis Sebut Harga.
- 2.2.2 Sebut Harga yang diserahkan selepas masa yang ditetapkan, atas sebarang sebab, tidak akan dipertimbangkan.

2.3 Penjelasan Lanjut

Sekiranya terdapat maklumat dalam Dokumen Sebut Harga yang tidak jelas atau bercanggah, Penyebut Harga boleh menghubungi pejabat yang menjual Dokumen Sebut Harga untuk penjelasan lanjut.

3.0 'INTEGRITY PACT'

- 3.1.1 Penyebut Harga wajib mengemukakan Surat Akuan Pembida seperti di **Lampiran 1A** di mana ia berwaad untuk tidak menawar atau memberi rasuah kepada mana-mana individu lain sebagai sogokan untuk dipilih dalam tawaran ini. Wakil Syarikat yang menandatangani Surat Akuan Pembida ini hendaklah juga melampirkan Surat Perwakilan Kuasa menandatangani bagi pihak Syarikat.

- 3.1.2 Surat Akuan Pembida tersebut adalah menjadi salah satu dokumen wajib dalam penilaian Sebut Harga. Sekiranya Penyebut Harga gagal mengemukakan Surat Akuan tersebut, Penyebut Harga akan dinilai sebagai gagal dalam penilaian Sebut Harga.
- 3.1.3 Penyebut Harga yang berjaya wajib mengemukakan Surat Akuan Pembida Berjaya seperti di **Lampiran 2A** beserta dengan Borang Perjanjian Inden Kerja yang telah ditandatangani di mana ia berwaad tidak akan memberi rasuah sebagai ganjaran kerana mendapatkan kontrak. Wakil Syarikat yang menandatangani Surat Akuan Pembida ini hendaklah juga melampirkan Surat Perwakilan Kuasa menandatangani bagi pihak Syarikat. Surat Akuan ini akan menjadi sebahagian daripada Dokumen Kontrak.

4.0 TEMPOH SIAP KERJA

Kerja ini hendaklah disiapkan dalam tempoh tidak melebihi **9 minggu**. Mana-mana penyebut harga yang menawarkan tempoh siap kerja melebihi tempoh siap kerja maksimum yang ditetapkan tidak akan dipertimbangkan.

5.0 PERBELANJAAN PENYEDIAAN SEBUT HARGA

Semua perbelanjaan bagi penyediaan Sebut Harga ini hendaklah ditanggung oleh Penyebut Harga sendiri.

6.0 TEMPOH SAH LAKU SEBUT HARGA

Sebut Harga ini sah selama 90 hari dari tarikh tutup Sebut Harga. Penyebut Harga tidak boleh menarik balik Sebut Harganya sebelum tamat tempoh sah laku Sebut Harga. Laporan mengenai penarikan balik Sebut Harga oleh Penyebut Harga akan dikemukakan kepada CIDB/BPKU untuk tindakan.

7.0 PERINGATAN MENGENAI KESALAHAN RASUAH

Semua Penyebut Harga adalah diingatkan supaya tidak terlibat dalam aktiviti jenayah rasuah berkaitan dengan perolehan ini. Sehubungan dengan itu, para Penyebut Harga diberi peringatan berikut:

- 7.1** Sebarang perbuatan atau percubaan rasuah untuk menawar atau memberi, meminta atau menerima apa-apa suapan secara rasuah kepada dan daripada mana-mana orang berkaitan perolehan ini merupakan satu kesalahan jenayah di bawah Akta Suruhanjaya Pencegahan Rasuah Malaysia 2009 (Akta 694).
- 7.2** Sekiranya mana-mana pihak ada menawar atau memberi apa-apa suapan kepada mana-mana anggota perkhidmatan awam, maka pihak yang ditawarkan atau diberi suapan dikehendaki membuat aduan dengan segera ke pejabat Suruhanjaya Pencegahan Rasuah atau balai polis yang berhampiran. Kegagalan berbuat demikian adalah merupakan suatu kesalahan di bawah Akta Suruhanjaya Pencegahan Rasuah Malaysia 2009 (Akta 694).
- 7.3** Tanpa prejudis kepada tindakan-tindakan lain, tindakan tatatertib terhadap anggota perkhidmatan awam dan menyenaraihitamkan Kontraktor boleh diambil sekiranya pihak-pihak terlibat dengan kesalahan rasuah di bawah Akta Suruhanjaya Pencegahan Rasuah Malaysia 2009 (Akta 694).
- 7.4** Mana-mana Kontraktor yang membuat tuntutan bayaran berkaitan perolehan ini walaupun tiada kerja dibuat mengikut spesifikasi yang ditetapkan dan mana-mana anggota perkhidmatan awam yang mengesahkan tuntutan berkenaan adalah melakukan kesalahan di bawah Akta Suruhanjaya Pencegahan Rasuah Malaysia 2009 (Akta 694).

SYARAT-SYARAT SEBUT HARGA UNTUK KERJA

1.0 PEMERIKSAAN TAPAK BINA

Kontraktor disifatkan telah memeriksa dan meneliti tapak bina dan sekitarnya, bentuk dan jenis tapak bina, takat dan jenis kerja, bahan dan barang yang perlu bagi menyiapkan Kerja, cara-cara perhubungan dan laluan masuk ke tapak bina dan hendaklah mendapatkan sendiri segala maklumat yang perlu tentang risiko, luar jangkaan dan segala hal-keadaan yang mempengaruhi dan menjejaskan Sebut Harganya. Sebarang tuntutan yang timbul akibat daripada kegagalan Kontraktor mematuhi kehendak ini tidak akan dipertimbangkan.

2.0 RINGKASAN SEBUT HARGA

- 2.1 Ringkasan Sebut Harga hendaklah menjadi sebahagian daripada Borang Sebut Harga ini dan hendaklah menjadi asas Jumlah Harga Sebut Harga.
- 2.2 Harga-harga dalam Ringkasan Sebut Harga hendaklah mengambil kira semua kos termasuk kos pengangkutan, cukai, duti, levi, bayaran dan caj-caj lain yang perlu dan berkaitan bagi penyiapan Kerja dengan sempurnanya.
- 2.3 Tiada sebarang tuntutan akan dilayan bagi pelarasan harga akibat daripada perubahan kos buruh, bahan-bahan dan semua duti dan cukai Kerajaan, sama ada dalam tempoh sah Sebut Harga atau dalam tempoh Kerja.
- 2.4 Harga-harga dalam Ringkasan Sebut Harga yang dikemukakan oleh Kontraktor hendaklah tertakluk kepada persetujuan sebelumnya daripada Pegawai Inden tentang kemunasabahannya. Persetujuan sebelumnya itu dan apa-apa pelarasan kemudiannya kepada harga-harga dalam Ringkasan Sebut Harga (jika perlu) hendaklah dibuat sebelum Inden Kerja dikeluarkan.
- 2.5 Apa-apa pelarasan harga dalam Ringkasan Sebut Harga dan apa-apa kesilapan perkiraan dalam Ringkasan Sebut Harga hendaklah dilaras dan diperbetulkan sebelum Inden Kerja dikeluarkan. Jumlah amaun yang dilaraskan hendaklah sama dengan amaun jumlah harga pukal dalam Borang Sebut Harga. Amaun jumlah harga pukal dalam Borang Sebut Harga hendaklah tetap tidak berubah.

3.0 ~~BON PELAKSANAAN, PERKESO DAN POLISI INSURANS~~

- ~~3.1 Kontraktor hendaklah mengemukakan Bon Pelaksanaan sebanyak 5% daripada nilai Sebut Harga dalam bentuk Jaminan Bank, Jaminan Syarikat Kewangan, Jaminan Insurans atau Jaminan Takaful. Sekiranya Kontraktor tidak mengemukakan Bon Pelaksanaan dalam bentuk Jaminan Bank atau Insurans, kaedah Wang Jaminan Pelaksanaan (WJP) hendaklah diguna pakai seperti mana ditetapkan dalam peraturan mengenai tatacara pengurusan tender yang berkuat kuasa.~~
- 3.2 Polisi Insuran Kerja (Sekiranya dinyatakan dalam Butir-butir Ringkasan Sebut Harga - Atas nama bersama Kerajaan dan Kontraktor bagi tempoh pelaksanaan kerja bagi jumlah harga sepenuhnya dan meliputi keseluruhan tempoh siap kerja.
- 3.3 Kontraktor hendaklah atas nama bersama Kerajaan dan Kontraktor mengambil Insurans Liabiliti Awam dengan nilai minimum RM10,000.00 bagi setiap kemalangan bagi tempoh pelaksanaan Kerja termasuk tempoh kecacatan dan ditambah tiga (3) bulan dan empat belas (14) hari dan Insurans Kerja (sekiranya dinyatakan di dalam Butir-butir Ringkasan Sebut Harga) bagi tempoh pelaksanaan Kerja ini. Kontraktor hendaklah juga mengemukakan Nombor Kod Pendaftaran dengan PERKESO.
- 3.4 Kontraktor hendaklah mengemukakan kepada Pegawai Inden semua Polisi Insurans dan Nombor Kod Pendaftaran dengan PERKESO yang tersebut di atas sebelum memulakan Kerja. Bagaimana pun untuk tujuan memulakan Kerja sahaja Nota-nota Perlindungan dan resit-resit bayaran premium adalah mencukupi.
- 3.5 Merujuk kepada surat pemakluman keputusan Majlis Mesyuarat Kerajaan Negeri (MMKN) P.15 Bil.6/2023 bertarikh 22 Mac 2023, petender yang Berjaya hendaklah mengemukakan keperluan insuran seperti yang dinyatakan di dalam kontrak Perbadanan Melaka Holdings Sdn Bhd (PMH) yang beralamatkan seperti berikut:

PERBADANAN MELAKA HOLDINGS SDN BHD

10-5, Aras 5, Kota Cemerlang,
Ayer Keroh, 75450 Melaka.

Telefon: 016-742 4941 (Muhammad Noorazhar bin Hishamuddin)

Faks: 06-232 1209

4.0 PERATURAN PELAKSANAAN KERJA

- 4.1 Kontraktor adalah bertanggungjawab sepenuhnya mematuhi Prosedur Operasi Standard (SOP) dan Garis Panduan Am Kebenaran Beroperasi Serta Pergerakan Pekerja Bagi Projek Pembinaan Dalam Tempoh PKP atau mana-mana SOP atau peraturan yang dikeluarkan oleh Pihak Berkuasa.
- 4.2 Kontraktor hendaklah mematuhi segala kehendak Undang-undang yang berkuat kuasa. Kontraktor tidak berhak menuntut sebarang kos dan bayaran tambahan kerana pematuhannya dengan syarat-syarat berkenaan;
- 4.3 Kerja-kerja yang dilaksanakan hendaklah mematuhi Spesifikasi, Pelan-pelan, butir-butir kerja dalam Ringkasan Sebut Harga dan Syarat-syarat yang dinyatakan dalam Dokumen Sebut Harga ini serta arahan Pegawai Inden atau Wakilnya.
- 4.4 Kerja-kerja mekanikal dan elektrik yang dilaksanakan di samping itu, hendaklah juga mematuhi semua peraturan dan pekeliling, undang-undang dan undang-undang kecil yang diluluskan oleh Suruhanjaya/Jabatan/Pihak Berkuasa antara lainnya seperti berikut:-
- 4.4.1 Suruhanjaya Tenaga
 - 4.4.2 Jabatan Kesihatan dan Keselamatan Pekerjaan (JKKP)
 - 4.4.3 Pemegang Lesen dan Pihak Berkuasa Bekalan Elektrik
 - 4.4.4 Jabatan Bomba dan Penyelamat
 - 4.4.5 Pihak Berkuasa Tempatan
 - 4.4.6 Suruhanjaya Pengurusan Air Negara (SPAN)

5.0 KEGAGALAN KONTRAKTOR MEMULAKAN KERJA

Sekiranya Kontraktor gagal memulakan kerja selepas tujuh (7) hari daripada tarikh Inden Kerja/Surat Setuju Terima dikeluarkan dan mematuhi Manual Operasi Standard (SOP) Majlis Keselamatan Negara, Jabatan Perdana Menteri (MKN). Sekiranya kontraktor gagal memulakan kerja tanpa sebab-sebab yang munasabah, Inden Kerja/Surat Setuju Terima boleh dibatalkan oleh Pegawai Inden dan tindakan tatatertib akan diambil terhadap Kontraktor.

6.0 SUB-SEWA DAN MENYERAHHAK KERJA

Kontraktor tidak dibenarkan mensub-sewakan Kerja kepada Kontraktor-kontraktor lain. Kontraktor tidak boleh menyerahhak apa-apa faedah di bawah Inden Kerja ini tanpa terlebih dahulu mendapatkan persetujuan bertulis daripada Pegawai Inden.

7.0 PENOLAKAN BAHAN, BARANG DAN MUTU HASIL KERJA OLEH PEGAWAI INDEN

7.1 Pegawai Inden atau Wakilnya berhak menolak bahan, barang dan mutu hasil kerja dari jenis piawaian yang tidak menepati seperti diperihalkan dalam Spesifikasi. Bahan, barang dan kerja-kerja yang ditolak hendaklah diganti dan sebarang kos tambahan yang terlibat hendaklah ditanggung oleh Kontraktor sendiri.

7.2 Kontraktor hendaklah dengan sepenuhnya atas perbelanjaan sendiri menyediakan sampel bahan dan barang-barang untuk ujian.

7.3 Tiada penggantian untuk peralatan, bahan dan cara kerja yang telah ditentukan di dalam Spesifikasi atau ditawarkan dan telah diterima, dibenarkan kecuali mendapat persetujuan daripada Pegawai Inden secara bertulis.

8.0 PERCANGGAHAN DAN KECUKUPAN DOKUMEN SEBUT HARGA

8.1 Borang Perjanjian Inden Kerja, Surat Akuan Pembida Berjaya yang ditandatangani oleh Kontraktor dan Dokumen Sebut Harga hendaklah disifatkan menjadi dan dibaca serta ditafsirkan sebagai sebahagian daripada Kontrak ini.

8.2 Dokumen Sebut Harga adalah dikira sebagai saling jelas-menjelas antara satu sama lain. Kontraktor hendaklah mengadakan segala yang perlu untuk melaksanakan kerja dengan sewajarnya sehinggalah siap mengikut tujuan dan maksud sebenar Dokumen Sebut Harga pada keseluruhannya sama ada atau tidak tujuan dan maksud itu ada ditunjuk atau diperihalkan secara khusus, dengan syarat bahawa tujuan dan maksud itu boleh difahamkan dengan munasabahnyanya dari dokumen Sebut Harga itu.

8.3 Jika Kontraktor mendapati apa-apa percanggahan dalam Dokumen Sebut Harga, Kontraktor hendaklah merujuk kepada Pegawai Inden untuk mendapatkan keputusan.

9.0 KEGAGALAN KONTRAKTOR MENYIAPKAN KERJA DAN PENAMATAN PENGAMBILAN KERJA KONTRAKTOR

9.1 Pegawai Inden berhak membatalkan Inden sekiranya Kontraktor berada dalam keadaan berikut dan setelah menerima surat amaran daripada Pegawai Inden:

9.1.1 Kontraktor masih gagal menyiapkan Kerja dalam tempoh masa yang telah ditetapkan;

9.1.2 Kemajuan Kerja terlalu lembab di mana Kontraktor didapati gagal menjalankan kerja dengan tekun dan teratur tanpa apa-apa sebab yang munasabah;

9.1.3 Penggantungan pelaksanaan seluruh atau sebahagian Kerja, tanpa apa-apa sebab yang munasabah;

9.1.4 Tidak mematuhi arahan Pegawai Inden tanpa apa-apa alasan yang munasabah

9.2 Pegawai Inden berhak membatalkan Inden sekiranya Kontraktor diisytiharkan bankrap oleh pihak yang sah.

9.3 Walau apa pun di atas, sekiranya Kontrak ini ditamatkan di bawah perenggan 10.1 dan 10.2, Bon Pelaksanaan/WJP akan dirampas sepenuhnya.

10.0 PENETAPAN GANTI RUGI TERTENTU (LAD)

10.1 Sebarang kegagalan memenuhi obligasi kontrak seperti yang dinyatakan, Syarikat yang dilantik akan dikenakan denda mengikut peruntukan dalam kontrak. Kadar ganti rugi yang akan ditetapkan adalah seperti berikut:

i) Harga Kontrak x BLR sehari

365

ii) RM 100/hari

} Yang mana lebih tinggi

10.2 Majlis akan mengeluarkan notis bertulis kepada syarikat bagi sebarang perbuatan salah laku mengikut syarat – syarat dan spesifikasi kontraktor untuk dikenakan kadar denda yang sewajarnya. Syarikat adalah bertanggungjawab untuk menjelaskan bayaran denda yang dituntut dalam tempoh yang ditetapkan.

- A. Kelewatan Melaksanakan Kerja
- B. Kegagalan Melaksanakan Kerja
- C. Kegagalan Memberikan Kerja Berkualiti
- D. Kegagalan Menepati Spesifikasi Kerja.

10.3 Jika Syarikat gagal membayar denda yang dikenakan, maka tuntutan akan dibuat daripada bayaran yang berhak diterima oleh Syarikat. Jika masih tidak dapat dijelaskan bayaran, maka tuntutan akan dibuat daripada Bon Pelaksanaan. Seterusnya, diambil tindakan mengikut pentadbiran kontrak.

11.0 ~~BAYARAN KEMAJUAN~~

~~Pegawai Inden dibenarkan membuat bayaran interim sehingga kerja-kerja siap dilaksanakan.~~

12.0 KERJA PERUBAHAN DAN PERLANJUTAN MASA UNTUK KONTRAK KERJA

12.1 Pegawai Inden boleh menurut budi bicaranya mengeluarkan arahan-arahan yang berkehendakkan sesuatu perubahan kerja dengan secara bertulis. Tiada apa-apa perubahan yang dikeluarkan oleh Pegawai Inden atau yang disahkan kemudian oleh Pegawai Inden boleh membatalkan Sebut Harga ini.

12.2 Sebarang kerja perubahan yang diluluskan oleh Pegawai Inden akan diukur atau dinilai dengan menggunakan kadar harga yang ada dalam Senarai Kuantiti/Ringkasan Sebut Harga. Jika tidak terdapat sebarang kadar harga yang bersesuaian, kadar harga yang dipersetujui oleh Pegawai Inden dan Kontraktor hendaklah digunakan.

- 12.3 Perubahan kerja dibenarkan sekiranya perlu tertakluk kepada syarat-syarat berikut:
- a) Peruntukan yang mencukupi
 - b) Kelulusan Jawatankuasa Sebut Harga diperolehi terlebih dahulu sebelum perubahan kerja dilaksanakan. Seorang daripada ahli Jawatankuasa Sebut Harga hendaklah terdiri daripada Pegawai Teknikal;
 - c) Jumlah perubahan kerja terkumpul yang dicadangkan tidak melebihi 20% daripada nilai kontrak atau tidak melebihi RM 100,000.00 mengikut mana yang terendah. Cadangan perubahan kerja terkumpul melebihi 20% daripada nilai kontrak atau RM 100,000.00 hendaklah dirujuk untuk kelulusan Kementerian Kewangan terlebih dahulu.

12.4 Definisi dan kriteria Perubahan Kerja adalah sama seperti ditetapkan dalam AP 202.

12.5 **Pelanjutan masa** bagi kontrak kerja adalah dibenarkan tertakluk kepada kelulusan Jawatankuasa Sebut Harga terlebih dahulu.

13.0 PENGUKURAN KUANTITI SEMENTARA

Setelah kerja-kerja yang melibatkan Kuantiti Sementara disiapkan di tapak, pengukuran semula kuantiti hendaklah dibuat secara bersama.

14.0 PERAKUAN SIAP KERJA

Pegawai Inden hendaklah mengeluarkan Perakuan Siap Kerja sebaik sahaja kerja disiapkan sejajar dengan syarat-syarat dalam Dokumen Sebut Harga. Tempoh Tanggungan Kecacatan bermula daripada tarikh siap kerja.

15.0 TEMPOH TANGGUNGAN KECACATAN

15.1 Tempoh Tanggungan Kecacatan bagi Sebut Harga bernilai sehingga RM100 ribu adalah selama enam (6) bulan dari tarikh kerja diperakukan siap. Manakala bagi Sebut Harga bernilai melebihi RM100 ribu adalah selama dua belas (12) bulan dari tarikh kerja diperakukan siap. Bagi kerja-kerja mekanikal dan elektrik dimana tempoh waranti ke atas peralatan dan sistem adalah dua belas (12) bulan dan dalam kes-kes tertentu oleh kerana jenis dan kerumitan kerja, tempoh tanggungan kecacatan yang lebih lama daripada enam (6) bulan boleh dikenakan.

15.2 Kontraktor dipertanggungjawabkan untuk memperbaiki kecacatan, ketidaksempurnaan, kekecutan atau apa-apa jua kerosakan lain yang mungkin kelihatan dan yang disebabkan oleh bahan atau barang atau mutu hasil kerja yang tidak menepati Sebut Harga ini apabila diarahkan oleh Pegawai Inden dan dalam masa yang berpatutan. Kontraktor hendaklah memperbaiki kecacatan, ketidaksempurnaan, kekecutan atau apa-apa jua kerosakan lain atas kos Kontraktor sendiri.

15.3 Sekiranya Kontraktor gagal memperbaiki kecacatan, ketidaksempurnaan, kekecutan atau apa-apa jua kerosakan lain seperti yang diarahkan, Pegawai Inden berhak memotong kos memperbaiki dari baki wang yang akan dibayar kepada kontraktor dan termasuk kenaan GST (sekiranya pembaikan dilaksanakan oleh pihak ketiga yang dilantik oleh Kerajaan) atau, jika baki itu tidak mencukupi, mengeluarkan surat pengesyoran kepada Lembaga Pembangunan Industri Pembinaan (CIDB) untuk menggantungkan pendaftaran Kontraktor, dan menghantar salinan-salinan surat tersebut kepada Bahagian Pembangunan Kontraktor dan Usahawan.

16.0 PERATURAN MEMBAYAR SELEPAS SIAP

Bayaran sepenuhnya hanya boleh dibuat setelah kontraktor menyiapkan kerja dengan sempurna dan Perakuan Siap Kerja dikeluarkan. Walau bagaimanapun, Pegawai Inden hendaklah membuat potongan atau menahan sejumlah amaun dari wang yang akan dibayar kepada Kontraktor sebagai kos untuk memperbaiki apa-apa kecacatan yang tidak dapat dibaiki oleh Kontraktor di dalam tempoh tanggungan kecacatan.

17.0 PERAKUAN SIAP MEMPERBAIKI KECACATAN

Pegawai Inden hendaklah mengeluarkan Perakuan Siap Membaiki Kecacatan sebaik sahaja Kontraktor telah memperbaiki kecacatan, ketidaksempurnaan, kekecutan atau apa-apa jua kerosakan lain.

18.0 PEMATUHAN KEPADA UNDANG-UNDANG OLEH KONTRAKTOR

Kontraktor hendaklah mematuhi segala kehendak Undang-undang Kecil dan Undang-undang Berkanun dalam Malaysia semasa pelaksanaan Kerja. Kontraktor tidak berhak menuntut sebarang kos dan bayaran tambahan kerana pematuhannya dengan Syarat-syarat ini.

19.0 PENAMATAN BERSABIT RASUAH, AKTIVITI MENYALAHU UNDANG-UNDANG ATAU AKTIVITI HARAM

- 19.1 Tanpa menjejaskan apa-apa hak Kerajaan yang lain, jika kontraktor, personel, kakitangan atau pekerjanya disabitkan bersalah oleh mahkamah kerana rasuah atau aktiviti menyalahi undang-undang atau aktiviti haram yang berkait dengan Perjanjian/ Kontrak ini atau mana-mana perjanjian lain yang Kontraktor mungkin ada dengan Kerajaan, Kerajaan berhak untuk menamatkan Perjanjian / Kontrak ini pada bila-bila masa, dengan memberi notis bertulis dengan segera yang membawa maksud sedemikian kepada Kontraktor.
- 19.2 Setelah penamatan tersebut, Kerajaan berhak terhadap semua kerugian, kos, ganti rugi dan perbelanjaan (termasuk apa-apa kos dan perbelanjaan sampingan) yang ditanggung oleh Kerajaan yang timbul daripada penamatan tersebut.
- 19.3 Bagi mengelakkan keraguan, kedua-dua pihak Kerajaan dan Kontraktor bersetuju bahawa Kontraktor tidak layak terhadap sebarang bentuk kerugian termasuk kehilangan keuntungan, ganti rugi, tuntutan atau apa sekalipun setelah penamatan Kontrak ini.

20.0 PENGAKUAN

Saya/Kami bersetuju dan patuh kepada syarat-syarat yang dikenakan seperti di atas.

T/Tangan:
(Kontraktor)

T/Tangan:
(Saksi)

Nama:

Nama:

No. K.P.:


No. K.P.:

Tarikh:

Tarikh:



T.T. PEMBUKA SEBUT HARGA

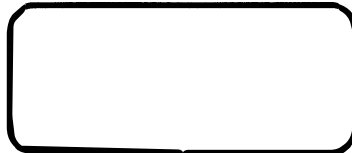

T.T. PEMBUKA SEBUT HARGA

LAMPIRAN A3

BORANG SEBUT HARGA KERJA
NO SEBUT HARGA : MPAG/SH/18/2024

Yang Di Pertua,
Majlis Perbandaran Alor Gajah

Tuan,

Sebut Harga untuk **KERJA-KERJA PENYELENGGARAAN LONGKANG, TEMBOK, JALAN DAN LAIN-LAIN KERJA BERKAITAN DI TAMAN SRI KELEMAK, ALOR GAJAH.**

Di bawah dan tertakluk kepada Arahan Kepada Penyebut Harga, Syarat-syarat Sebut Harga untuk Kerja, Spesifikasi Kerja dan Lukisan, saya yang bertandatangan di bawah ini adalah dengan ini menawarkan untuk melaksanakan dan menyiapkan Kerja tersebut bagi jumlah harga pukal sebanyak Ringgit Malaysia :

.....
.....

(RM.....)

2. Saya bersetuju menyiapkan Kerja ini dalam masa **9 minggu** dari tarikh mula kerja seperti yang ditetapkan di bawah perenggan 2 Borang Perjanjian Inden Kerja.

Bertarikh padaharibulan.....20.....

.....
(Tandatangan Kontraktor)

.....
(Tandatangan Saksi)

Nama Penuh:.....

Nama Penuh:

No. K/P:

No.K/P:

Alamat:

Alamat:

.....
Atas sifat :

.....
Cop Kontraktor

- Catatan: 1) Penyebut harga adalah dinasihatkan supaya melawat dan meninjau tapak bina sebelum memasuki tawaran sebut harga. Sebarang butiran yang tidak diperhargakan adalah dianggap telah dimasukkan kedalam butiran lain dan haruslah dilaksanakan.
- 2) Harga adalah termasuk kerja-kerja mengawal lalu lintas semasa pembinaan dijalankan.
- 3) Sebarang Item yang tidak dinyatakan dalam jadual kadar harga ini tetapi dikehendaki dalam spesifikasi dan skop kerja, hendaklah dimasukkan ke dalam salah satu butiran dalam jadual kadar harga.
- 4) Penyebut harga haruslah menghargakan sesuatu sebut harga sepenuhnya mengikut lukisan terperinci atau lampiran yang disediakan dengan merujuk kepada spesifikasi/huraian kerja dalam Jadual Kadar Harga.
- 5) All Provisional Quantity

RINGKASAN SEBUTHARGA

KERJA- KERJA PENYELENGGARAAN TEMBOK, LONGKANG, JALAN DAN LAIN- LAIN KERJA BERKAITAN DI TAMAN SRI KELEMAK, ALOR GAJAH

BIL	PERKARA	UNIT	KUANTITI	KADAR (RM)	JUMLAH (RM)
1.0	<u>KERJA AWALAN</u>				
1.1	Insuran Kerja i) Contractor All Risk ii) Workmen compensation	L/S			
1.2	Pembersihan selepas pembinaan dan laporan bergambar (sebelum, semasa dan selepas)	L/S			
1.3	Papan Tanda Projek MARRIS	No	1		
2.0	<u>KERJA- KERJA PENYELENGGARAN LONGKANG DAN TEMBOK</u> <i>(kuantiti adalah sementara sehingga pengukuran dibuat semula selepas siap pembinaan)</i>				
2.1	Kerja- kerja pengorekan longkang, membuka tembok, sump sedia ada yang rosak menggunakan jentera termasuk kerja- kerja membuang keluar semua sisa binaan dari tapak dan lain- lain kerja berkaitan .	L/S			
	<u>TAMAN SRI KELEMAK- (6473 Jalan Kemboja- Final Discharge)</u>				
2.2	Kerja- kerja membekal, menghampar lapisan geotextile "Non Woven" dengan ketebalan 1.9mm tebal jenis Tencate Polyfelt pada dasar atau yang setaraf.	M2	21		
2.3	Membekal dan memasang 2.0m x 1.0m x 1.0m (Mesh wire 2.7mm diameter dan mesh size 8cm x 10cm) raga gabion disalut PVC (PVC coated galvanised wire gabion) dengan isian batu.	NOS	9		
2.4	Membekal dan memasang 1.0m x 1.0m x 1.0m (Mesh wire 2.7mm diameter dan mesh size 8cm x 10cm) raga gabion disalut PVC (PVC coated galvanised wire gabion) dengan isian batu.	NOS	3		
2.5	Kerja- kerja membekal dan memasang longkang U Drain 750mm x 750mm termasuk 50mm tebal hardcore base, kerja penyambungan dengan simen mortar, termasuk kerja - kerja penyambungan longkang U Drain dengan menggunakan mass concrete dibina pada dan lain-lain kerja berkaitan.	M	8		
2.6	Kerja- kerja menambak, merata dan memadat semula tanah di kawasan korekan longkang.	M3	32		
2.7	Kerja - kerja membekal dan membina sump sedia ada berukuran 1500mm x 1500mm x 1500mm tinggi menggunakan 225mm tebal batu bata , kerja- kerja penyambungan simen mortar, kerja kerja melepai halus , kerja kerja membekal dan memasang MS Grating dan lain- lain kerja berkaitan.	NOS	1		
	JUMLAH SEBUTHARGA MS 1 DIBAWA KE HIMPUNAN HARGA (RM)				

- Catatan: 1) Penyebut harga adalah dinasihatkan supaya melawat dan meninjau tapak bina sebelum memasuki tawaran sebut harga. Sebarang butiran yang tidak diperhargakan adalah dianggap telah dimasukkan kedalam butiran lain dan haruslah dilaksanakan.
2) Harga adalah termasuk kerja-kerja mengawal lalu lintas semasa pembinaan dijalankan.
3) Sebarang Item yang tidak dinyatakan dalam jadual kadar harga ini tetapi dikehendaki dalam spesifikasi dan skop kerja, hendaklah dimasukkan ke dalam salah satu butiran dalam jadual kadar harga.
4) Penyebut harga haruslah menghargakan sesuatu sebut harga sepenuhnya mengikut lukisan terperinci atau lampiran yang disediakan dengan merujuk kepada spesifikasi/huraian kerja dalam Jadual Kadar Harga.
5) All Provisional Quantity

RINGKASAN SEBUTHARGA

KERJA- KERJA PENYELENGGARAAN TEMBOK, LONGKANG, JALAN DAN LAIN- LAIN KERJA BERKAITAN DI TAMAN SRI KELEMAK, ALOR GAJAH

BIL	PERKARA	UNIT	KUANTITI	KADAR (RM)	JUMLAH (RM)
2.8	<u>7613 Jalan Siantan</u> Kerja- kerja membekal dan memasang longkang jenis V-shape standard JKR bersaiz 450mm termasuk 50mm tebal hardcore base, kerja penyambungan dengan simen mortar dan lain-lain kerja berkaitan.	M	20		
2.9	Kerja- kerja membekal dan membina tembok batu bata merah 225mm tebal bagi menutup bukaan pada sump sedia ada termasuk kerja- kerja melepa halus 19mm tebal lepaan pada permukaan tembok dan lain-lain kerja berkaitan.	M2	18		
2.10	Kerja- kerja menambak, merata dan memadat semula tanah di kawasan korekan longkang.	M3	9		
	<u>Lorong Belakang Jln Sri Kenanga Utama</u>				
2.11	Kerja- kerja membekal dan memasang longkang jenis V-shape standard JKR bersaiz 450mm termasuk 50mm tebal hardcore base, kerja penyambungan dengan simen mortar, dan lain-lain kerja berkaitan.	M	26		
2.12	Kerja- kerja membekal dan memasang longkang jenis V-shape standard JKR bersaiz 300mm termasuk 50mm tebal hardcore base, kerja penyambungan dengan simen mortar dan lain-lain kerja berkaitan.	M	22		
2.13	Kerja- kerja membekal dan membina tembok batu bata merah 225mm tebal bagi menutup bukaan pada sump sedia ada termasuk kerja- kerja melepa halus 19mm tebal lepaan pada permukaan tembok dan lain-lain kerja berkaitan.	M2	16		
2.14	Kerja- kerja membekal dan membina lantai konkrit gred 25, kerja- kerja membekal dan memasang besi tetulang BRC A5 dan lain- lain kerja berkaitan. Ukuran 2500mm x 4000mm x 100mm tebal	M2	10		
2.15	Kerja - kerja membekal dan membina sump sedia ada berukuran 750mm x 750mm x 750mm tinggi menggunakan 225mm tebal batu bata , kerja- kerja penyambungan simen mortar, kerja kerja melepa halus , kerja kerja membekal dan memasang MS Grating dan lain- lain kerja berkaitan.	NOS	1		
2.16	Kerja- kerja menambak, merata dan memadat semula tanah di kawasan korekan longkang.	M3	17		
2.17	Membekal dan menghampar 150mm tebal batu baur hancur atau bahan dasar jalan (road base) termasuk kerja- kerja memampat pada permukaan korekan	M2	16		
2.18	Kerja-kerja menurap permukaan jalan terdiri daripada kerja- kerja membekal, menebar dan memampatkan lapisan premix "Asphalt Concrete Wearing Course"(ACWC) 14 setebal 50mm tebal menggunakan roller 8 tan termasuk kerja membekal dan menyebur cecair bitumen 'tack coat'.	M2	16		
	JUMLAH SEBUTHARGA MS 2 DIBAWA KE HIMPUNAN HARGA (RM)				

- Catatan: 1) Penyebut harga adalah dinasihatkan supaya melawat dan meninjau tapak bina sebelum memasuki tawaran sebut harga. Sebarang butiran yang tidak diperhargakan adalah dianggap telah dimasukkan kedalam butiran lain dan haruslah dilaksanakan.
- 2) Harga adalah termasuk kerja-kerja mengawal lalu lintas semasa pembinaan dijalankan.
- 3) Sebarang Item yang tidak dinyatakan dalam jadual kadar harga ini tetapi dikehendaki dalam spesifikasi dan skop kerja, hendaklah dimasukkan ke dalam salah satu butiran dalam jadual kadar harga.
- 4) Penyebut harga haruslah menghargakan sesuatu sebut harga sepenuhnya mengikut lukisan terperinci atau lampiran yang disediakan dengan merujuk kepada spesifikasi/huraian kerja dalam Jadual Kadar Harga.
- 5) **All Provisional Quantity**

RINGKASAN SEBUTHARGA

KERJA- KERJA PENYELENGGARAAN TEMBOK, LONGKANG, JALAN DAN LAIN- LAIN KERJA BERKAITAN DI TAMAN SRI KELEMAK, ALOR GAJAH

BIL	PERKARA	UNIT	KUANTITI	KADAR (RM)	JUMLAH (RM)
2.19	Kerja- kerja membekal dan memasang penutup longkang concrete lid 1000mm x 900mm x 150mm tebal mengikut standard JKR.	NOS	3		
2.20	Kerja- kerja membekal dan memasang pagar chain link fencing 3.5mm tebal bersalut PVC dengan jejaring berukuran 50mm berbentuk berlian dengan ketinggian 1200mm termasuk membekal dan memasang tiang besi berukuran 65mm x65mm lebar pada jarak 3000mm c/c dan lain- lain kerja berkaitan.	M	17		
	<u>Jalan Tanjong</u>				
2.21	Kerja- kerja menurap permukaan jalan terdiri daripada kerja- kerja membekal , menebar dan memampat lapisan premix 'Asphalt Concrete Wearing Coarse" (ACWC) 14 setebal 50mm menggunakan roller 8 tan termasuk kerja- kerja membekal dan menyembur cecair bitumen tack coat.	M2	750		
2.22	Kerja- kerja mengecat semula garisan bonggol jalan ' road hump' sedia ada menggunakan cat kuning jenis ' thermoplastic rectective paint'	Nos	12		
2.23	Coring Test	Nos	2		
2.24	Kerja membekal dan memasang semula papan tanda " Nama Lorong" termasuk tiang Galvanised Iron, concrete base dan lain-lain kerja berkaitan. Sila rujuk lukisan perincian.	NOS	19		
2.25	Kerja- kerja mengecat semula garisan bonggol jalan ' road hump' sedia ada menggunakan cat kuning jenis ' thermoplastik rectective paint'	Nos	10		
2.26	Kerja membekal dan mengecat semula garisan BERHENTI (stop line) dengan menggunakan cat thermoplastic dan lain-lain kerja berkaitan. Sila rujuk lukisan perincian.	Nos	19		
	JUMLAH SEBUTHARGA MS 3 DIBAWA KE HIMPUNAN HARGA (RM)				

- Catatan: 1) Penyebut harga adalah dinasihatkan supaya melawat dan meninjau tapak bina sebelum memasuki tawaran sebut harga. Sebarang butiran yang tidak diperhargakan adalah dianggap telah dimasukkan kedalam butiran lain dan haruslah dilaksanakan.
- 2) Harga adalah termasuk kerja-kerja mengawal lalu lintas semasa pembinaan dijalankan.
- 3) Sebarang Item yang tidak dinyatakan dalam jadual kadar harga ini tetapi dikehendaki dalam spesifikasi dan skop kerja, hendaklah dimasukkan ke dalam salah satu butiran dalam jadual kadar harga.
- 4) Penyebut harga haruslah menghargakan sesuatu sebut harga sepenuhnya mengikut lukisan terperinci atau lampiran yang disediakan dengan merujuk kepada spesifikasi/huraian kerja dalam Jadual Kadar Harga.
- 5) **All Provisional Quantity**

RINGKASAN SEBUTHARGA

KERJA- KERJA PENYELENGGARAAN TEMBOK, LONGKANG, JALAN DAN LAIN- LAIN KERJA BERKAITAN DI TAMAN SRI KELEMAK, ALOR GAJAH

BIL	PERKARA	UNIT	KUANTITI	KADAR (RM)	JUMLAH (RM)
	<u>HIMPUNAN HARGA</u>				
	Jumlah dari M/S 1				
	Jumlah dari M/S 2				
	Jumlah dari M/S 3				
	JUMLAH KESELURUHAN SEBUTHARGA (RM)				

Ringgit Malaysia :

Tempoh Siap Kerja Maksimum : **9 MINGGU**. KEGAGALAN PIHAK TUAN MEMATUHI TEMPOH MASA YANG DITETAPKAN BOLEH MENJEJASKAN PELUANG KERJA PADA MASA AKAN DATANG.

.....
Nama :

.....
Cop Alamat Syarikat

No. K.P :

SURAT AKUAN PEMBIDA

Bagi

MPAG/SH/18/2024 - KERJA-KERJA PENYELENGGARAAN LONGKANG, TEMBOK, JALAN DAN LAIN-LAIN KERJA BERKAITAN DI TAMAN SRI KELEMAK, ALOR GAJAH.

Saya, No. Kad Pengenalan
yang mewakili nombor
Pendaftaran dengan ini mengisytiharkan bahawa saya atau mana-mana
orang yang mewakili syarikat ini:

- i. tidak akan menawarkan, menjanjikan atau memberikan apa - apa suapan kepada mana-mana orang dalam mana-mana Kementerian/Agensi atau mana-mana orang lain, sebagai suapan untuk dipilih dalam mana-mana perolehan; dan
- ii. tidak akan melakukan atau terlibat dengan tipuan bida dalam mana-mana perolehan.

Bersama ini dilampirkan Surat Perwakilan Kuasa bagi saya mewakili syarikat seperti tercatat di atas untuk membuat pengisytiharan ini.

2. Sekiranya saya, atau mana-mana individu yang mewakili syarikat ini didapati terlibat dalam pakatan tipuan bida dengan syarikat lain berkenaan perolehan di atas atau menawarkan, menjanjikan atau memberikan apa-apa suapan kepada mana-mana orang dalam **MAJLIS PERBANDARAN ALOR GAJAH** atau mana-mana orang lain sebagai dorongan untuk dipilih dalam perolehan seperti di atas, maka saya sebagai wakil syarikat bersetuju tindakan-tindakan berikut boleh diambil:

- 2.1 Hilang kelayakan untuk dinilai dan dilantik bagi perolehan di atas; dan
- 2.2 Lain-lain tindakan undang-undang/tatatertib mengikut undang-undang/peraturan perolehan Kerajaan yang berkuat-kuasa.

3. Saya sesungguhnya faham bahawa tindakan berikut akan diambil :

- 3.1 Didakwa bagi kesalahan** di bawah Akta Suruhanjaya Pencegahan Rasuah Malaysia 2009 [Akta 694] dan Kanun Keseksaan [Akta 574] serta boleh dihukum di bawah undang-undang masing-masing untuk kegagalan saya atau mana-mana orang yang mewakili syarikat ini untuk mematuhi perkara (i); atau
- 3.2 tindakan boleh dikenakan ke atas syarikat di bawah Akta Persaingan 2010 [Akta 712] atas kegagalan saya atau mana-mana orang yang mewakili syarikat ini untuk mematuhi perkara (ii) dalam Surat Akuan ini. Sekiranya syarikat didapati melanggar peruntukan seksyen 4(2)(d) Akta 712, syarikat boleh didenda tidak melebihi sepuluh peratus (10%) daripada pusing ganti (*turn over*) seluruh dunia sepanjang tempoh suatu pelanggaran itu berlaku.

4. Sekiranya terdapat mana-mana orang cuba memperolehi atau meminta apa-apa suapan daripada saya atau mana-mana orang yang berkaitan dengan syarikat ini sebagai dorongan untuk dipilih dalam perolehan seperti di atas, maka saya berjanji akan dengan segera melaporkan perbuatan tersebut kepada pejabat Suruhanjaya Pencegahan Rasuah Malaysia (SPRM) atau balai polis yang berhampiran. Saya sedar bahawa kegagalan saya berbuat demikian adalah merupakan suatu kesalahan di bawah seksyen 25 (1) Akta Suruhanjaya Pencegahan Rasuah Malaysia 2009 [Akta 694] dan boleh dihukum di bawah seksyen 25 (2) akta yang sama, apabila disabitkan boleh didenda tidak melebihi RM100,000 atau penjara selama tempoh tidak melebihi sepuluh tahun atau kedua-duanya.

5. Saya sesungguhnya faham bahawa syarikat melakukan kesalahan jika seseorang yang bersekutu dengan syarikat*** memberikan, menjanjikan atau menawarkan suapan untuk memperoleh atau mengekalkan pemiagaan atau faedah dalam menjalankan pemiagaan di bawah Seksyen 17A, Akta Suruhanjaya Pencegahan Rasuah Malaysia 2009 [Akta 694], apabila disabitkan kesalahan boleh didenda tidak kurang daripada sepuluh kali ganda jumlah atau nilai suapan, atau RM1 juta, atau dipenjarakan selama tempoh tidak melebihi dua puluh tahun atau kedua-duanya.

Yang benar,

Tandatangan :
 Nama :
 No. KP :
 Tarikh :
 Cop Syarikat :

Catatan:

- (i) **termasuk kesalahan ditetapkan dalam Jadual (Perenggan 3 (a), takrif "kesalahan ditetapkan") Akta Suruhanjaya Pencegahan Rasuah Malaysia 2009 [Akta 694] yang boleh dihukum di bawah Kanun Keseksaan.
- (ii) ***seseorang yang bersekutu dengan syarikat merujuk kepada seksyen 17A (6) Akta Suruhanjaya Pencegahan Rasuah Malaysia 2009 [Akta 694], iaitu seseorang itu bersekutu dengan organisasi komersial jika dia seorang pengarah, pekongsi atau pekerja organisasi komersial itu atau dia ialah orang yang melaksanakan perkhidmatan untuk atau bagi pihak organisasi komersial itu.
- (iii) Surat Akuan ini hendaklah dikemukakan bersama surat perwakilan kuasa.
- (iv) Takrifan perusahaan di bawah Akta 712 merangkumi syarikat yang terlibat dengan perolehan Kerajaan.

SURAT AKUAN PEMBIDA BERJAYA

Bagi

MPAG/SH/18/2024 - KERJA-KERJA PENYELENGGARAAN LONGKANG, TEMBOK, JALAN DAN LAIN-LAIN KERJA BERKAITAN DI TAMAN SRI KELEMAK, ALOR GAJAH.

Saya, _____ nombor K.P. _____ yang mewakili _____ nombor Pendaftaran _____ dengan ini mengisytiharkan bahawa saya atau mana-mana orang yang mewakili syarikat ini:

- i. tidak akan menawarkan, menjanjikan atau memberikan apa-apa suapan kepada mana-mana orang dalam mana-mana Kementerian/Agensi* atau mana-mana orang lain, sebagai suapan untuk dipilih dalam mana-mana perolehan; dan
- ii. tidak akan melakukan atau terlibat dengan tipuan bida dalam mana-mana perolehan.

Bersama ini dilampirkan Surat Perwakilan Kuasa bagi saya mewakili syarikat seperti tercatat di atas untuk membuat pengisytiharan ini.

2. Sekiranya saya, atau mana-mana individu yang mewakili syarikat ini didapati terlibat dalam membuat pakatan harga dengan syarikat lain atau apa-apa pakatan sepanjang proses perolehan atau menawarkan, menjanjikan atau memberikan apa-apa suapan kepada mana-mana orang dalam **MAJLIS PERBANDARAN ALOR GAJAH** atau mana-mana orang lain sebagai dorongan untuk dipilih dalam tender/sebut harga* seperti di atas, maka saya sebagai wakil syarikat bersetuju tindakan-tindakan boleh berikut diambil:

- 2.1 Penarikan balik tawaran kontrak bagi perolehan di atas; atau
- 2.2 Penamatan kontrak bagi perolehan di atas; dan
- 2.3 Lain-lain tindakan undang-undang/tatatertib mengikut undang-undang/peraturan perolehan Kerajaan yang berkuat-kuasa.

3. Saya sesungguhnya faham bahawa tindakan berikut akan diambil :

- 3.1 Didakwa bagi kesalahan** di bawah Akta Suruhanjaya Pencegahan Rasuah Malaysia 2009 [Akta 694] dan Kanun Keseksaan [Akta 574] serta boleh dihukum di bawah undang-undang masing-masing untuk kegagalan saya atau mana-mana orang yang mewakili syarikat ini untuk mematuhi perkara (i); atau
- 3.2 tindakan boleh dikenakan ke atas syarikat di bawah Akta Persaingan 2010 [Akta 712] atas kegagalan saya atau mana-mana orang yang mewakili syarikat ini untuk mematuhi perkara (ii). Sekiranya syarikat didapati melanggar peruntukan seksyen 4(2)(d) Akta 712, syarikat boleh didenda tidak melebihi sepuluh peratus (10%) daripada pusing ganti (*turn over*) seluruh dunia sepanjang tempoh suatu pelanggaran itu berlaku.

4. Sekiranya terdapat mana-mana orang cuba memperolehi atau meminta apa-apa suapan daripada saya atau mana-mana orang yang berkaitan dengan syarikat ini sebagai dorongan untuk dipilih dalam perolehan seperti di atas, maka saya berjanji akan dengan segera melaporkan perbuatan tersebut kepada pejabat Suruhanjaya Pencegahan Rasuah Malaysia (SPRM) atau balai polis yang berhampiran. Saya sedar bahawa kegagalan saya berbuat demikian adalah merupakan suatu kesalahan di bawah seksyen 25 (1) Akta Suruhanjaya Pencegahan Rasuah Malaysia 2009 [Akta 694] dan boleh dihukum di bawah seksyen 25 (2) akta yang sama, apabila disabitkan boleh didenda tidak melebihi RM100,000 atau penjara selama tempoh tidak melebihi sepuluh tahun atau kedua-duanya.

5. Saya sesungguhnya faham bahawa syarikat melakukan kesalahan jika seseorang yang bersekutu dengan syarikat*** memberikan, menjanjikan atau menawarkan suapan untuk memperoleh atau mengekalkan perniagaan atau faedah dalam menjalankan perniagaan di bawah seksyen 17A Akta Suruhanjaya Pencegahan Rasuah Malaysia 2009 [Akta 694], apabila disabitkan kesalahan boleh didenda tidak kurang daripada sepuluh kali ganda jumlah atau nilai suapan, atau RM1 juta, atau dipenjarakan selama tempoh tidak melebihi dua puluh tahun atau kedua-duanya.

Yang benar,

Tanda tangan :

Nama :

No. KP :

Tarikh :

Cop Syarikat :

Catatan:

- (i) **termasuk kesalahan ditetapkan dalam Jadual (Perenggan 3 (a), takrif "kesalahan ditetapkan") Akta Suruhanjaya Pencegahan Rasuah Malaysia 2009 [Akta 694] yang boleh dihukum di bawah Kanun Keseksaan.
- (ii) ***seseorang yang bersekutu dengan syarikat merujuk kepada seksyen 17A (6) Akta Suruhanjaya Pencegahan Rasuah Malaysia 2009 [Akta 694], iaitu seseorang itu bersekutu dengan organisasi komersial jika dia seorang pengarah, pekongsi atau pekerja organisasi komersial itu atau dia ialah orang yang melaksanakan perkhidmatan untuk atau bagi pihak organisasi komersial itu.
- (iii) Surat Akuan ini hendaklah dikemukakan bersama surat perwakilan kuasa.
- (iv) Takrifan perusahaan di bawah Akta 712 merangkumi syarikat yang terlibat dengan perolehan Kerajaan

MAKLUMAT AM LATAR BELAKANG PENYEBUT HARGA

Segala butir dilampirkan ini hendaklah diisi oleh penyebut harga dengan betul dan lengkap dan dikembalikan bersama-sama dengan sebut harga. Kegagalan berbuat demikian boleh mengakibatkan sebut harga ini ditolak atau / dan tidak dipertimbangkan.

LATAR BELAKANG PENYEBUT HARGA


1. Nama Syarikat :
2. Alamat Syarikat :
3. No. Pendaftaran Syarikat :
4. No. Telefon/No. Fax :
5. Ahli ahli syarikat

BIL	Nama	Jawatan	Saham
1			
2			
3			
4			
5			

6. Maklumat Rekod Kerja Kontraktor (3 Tahun Berakhir)

BIL	Perihal kerja/projek yang telah/sedang dilaksanakan	Nilai Kerja dan Nilai Sebenar (RM)	Tarikh Mula	Tarikh Siap	Tarikh Siap Sebenar
1					
2					
3					
4					
5					

*-Sila sertakan Salinan Surat Setujuterima / Inden Kerja bagi menyokong maklumat ini

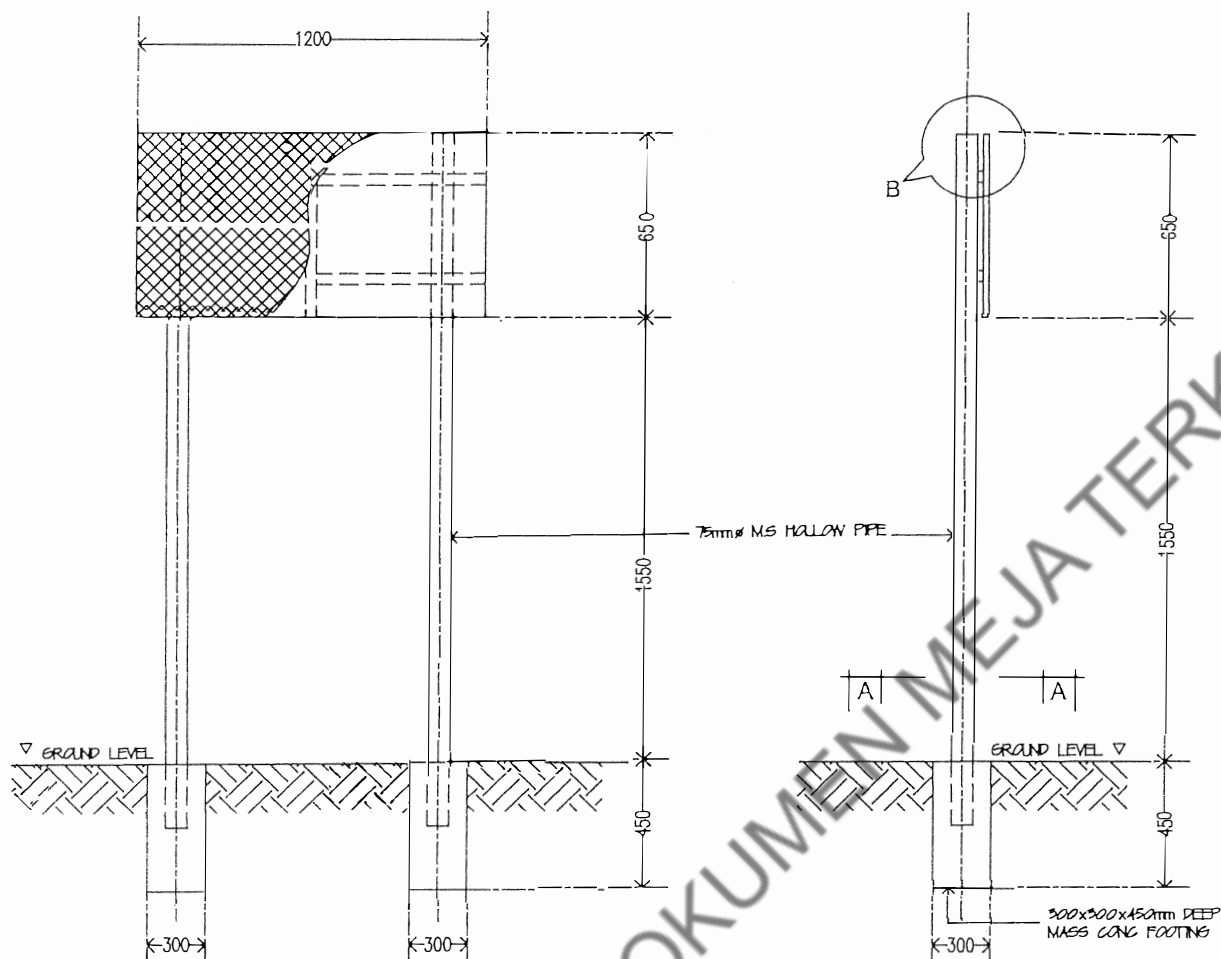


ELEVATION OF 'PAPAN TANDA PROJEK' WITH G.I HOLLOW PIPE

SCALE: NOT TO SCALE


CATITAN

* TULISAN	ARIAL
* WARNA PAPAN	DIRU GELAP
* WARNA TULISAN	PUTIH
* WARNA TANG	HITAM

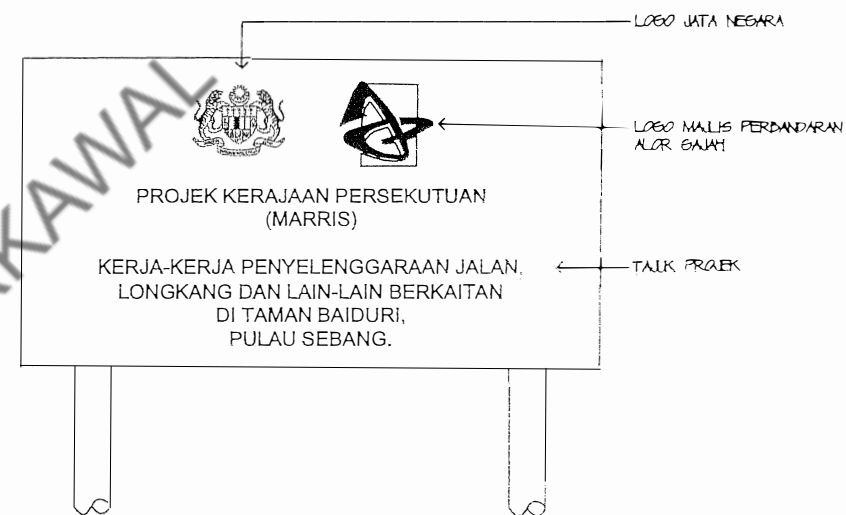


DETAIL 'A'

SCALE: NOT TO SCALE

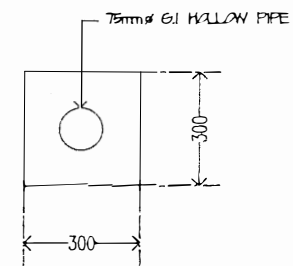

SECTION A-A


SCALE: NOT TO SCALE

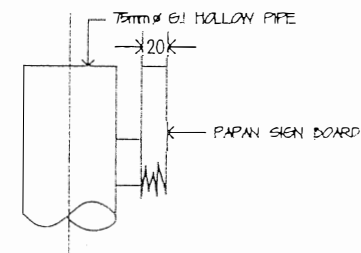

DETAIL 'B'

SCALE: NOT TO SCALE



Revisions:	This drawing remains the property of MAJLIS PERBANDARAN ALOR GAJAH (MPAG). It is subject to MPAG recall and must not be reproduced in a part or whole or its contents divulged to third parties without prior written consent of MPAG.	Drawn: EN MOHD HELMI BIN MOHD SHAHARUDDIN PENYELANG PEGAWAI BERHIMA Checked/Approved: EN SUGIMAN BIN JOHARI PENYELANG PEGAWAI BERHIMA Scale: 1:50	Date: NOVEMBER 2022	Logo of Majlis Perbandaran Alor Gajah Jalan Datu' Dal Said, 78000 Alor Gajah Tel: 06-556 1010, 556 2575, 556 1600 Fax: 06-5564909 Email: mpag@mpag.gov.my Web: www.mpag.gov.my	PROJECT: BUTIRAN PAPANTANDA PROJEK UNTUK MAJLIS PERBANDARAN ALOR GAJAH SHEET TITLE: ELEVATION OF 'PAPAN TANDA PROJEK' WITH M.S HOLLOW PIPE, SECTION A-A, DETAIL 'A', DETAIL 'B'	DRAWING NO: MPAG/JKU/PLAN/12
------------	--	---	---------------------	---	--	---------------------------------

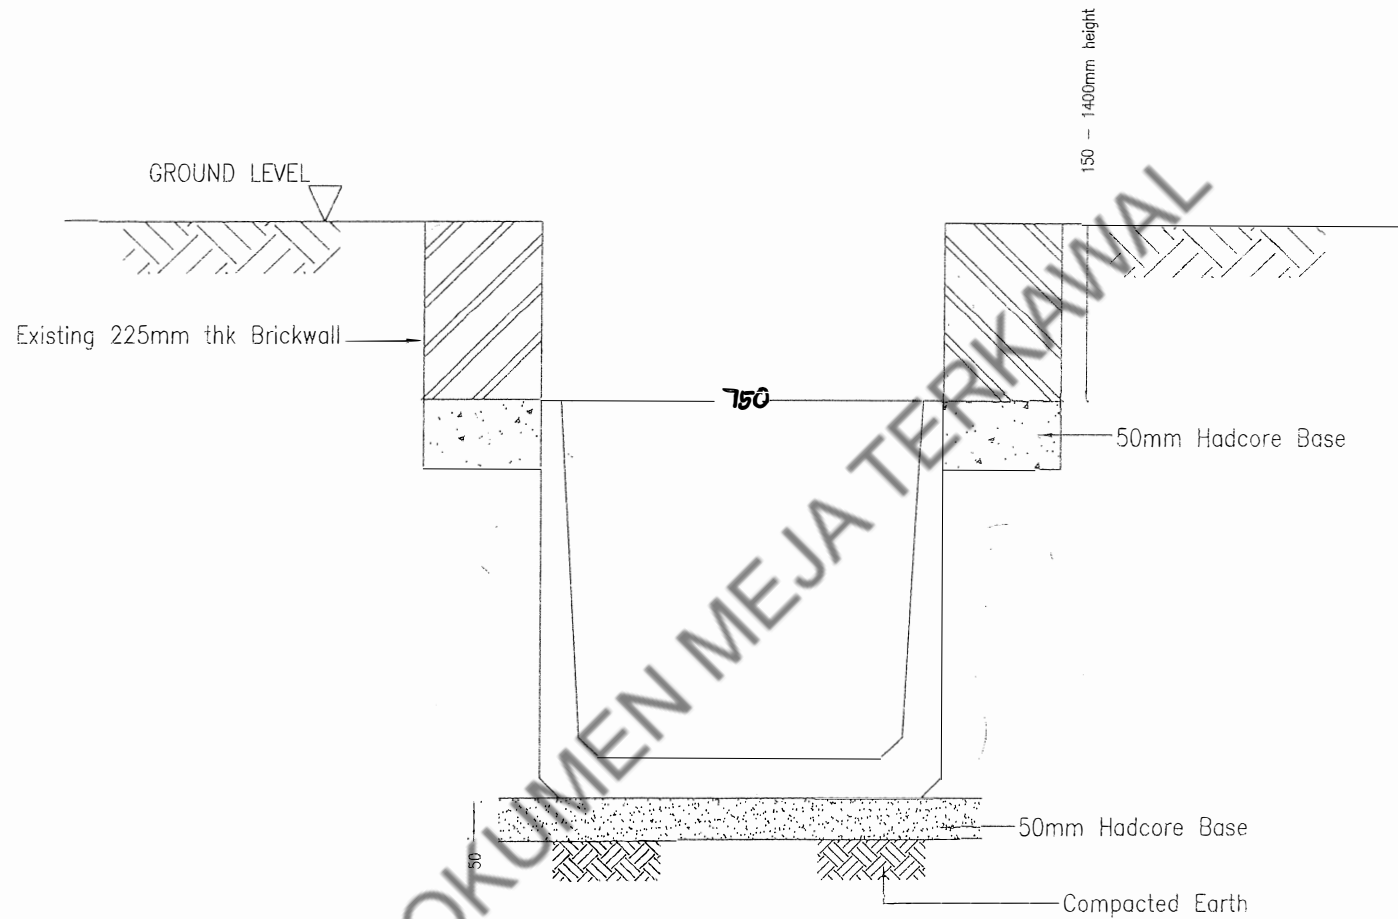

TYPICAL SECTION OF U-DRAIN


SCALE :- N.T.S.

Revisions:	This drawing remains the property of MAJLIS PERBANDARAN ALOR GAJAH (MPAG). It is subject to MPAG recall and must not be reproduced in a part or whole or its contents divulged to third parties without prior written consent of MPAG.	Drawn : EN MOHD HELMI BIN MOHD SHAHARUDDIN PENKOLONG PEDAGANG SEMENGAH Checked/Approved : EN SUGIMAN BIN JOHARI PEKASAM KEMENTERIAN Scale : N.T.S. Date : MEI 2020	Majlis Perbandaran Alor Gajah Jalan Dato' Dal Sald, 78000 Alor Gajah Tel : 06-556 1010, 556 2575, 556 1600 Fax : 06-5564907 Email : mpag@mpag.gov.my Web : www.mpag.gov.my	PROJECT : KERJA-KERJA PENYELENGGARAAN LONGKANG DAN LAIN-LAIN KERJA BERKAITAN DI TAMAN REMBIA UTAMA, ALOR GAJAH. SHEET TITLE : TYPICAL SECTION OF U-DRAIN	DRAWING NO:
------------	--	--	---	---	-------------

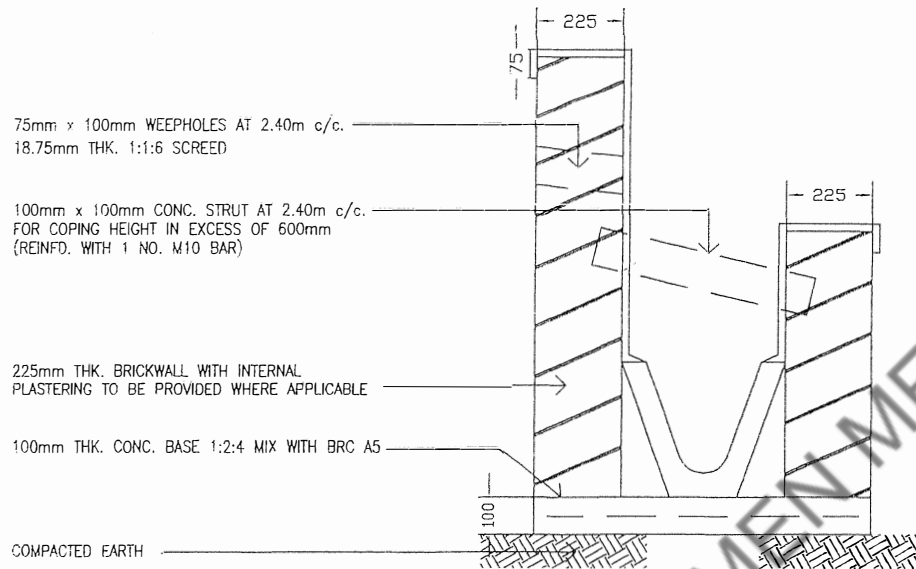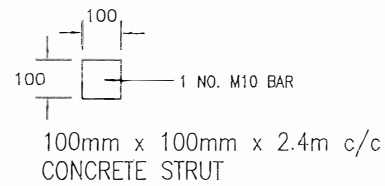

TYPICAL V-SHAPE SECTION

SCALE :- 1:15

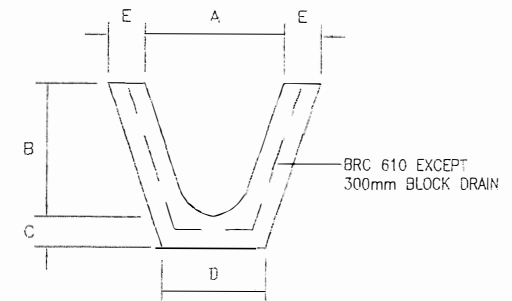

TYPICAL SECTION OF
CONC. V-SHAPE

SCALE : N.T.S

SIZE OF DRAIN	A	B	C	D	E
300	300	300	62.5	175	62.5
450	450	450	62.5	275	62.5

V-SHAPE SCHEDULE

Revisions:

This drawing remains the property of MAJLIS
PERBANDARAN ALOR GAJAH (MPAG). It is subject to
MPAG recall and must not be reproduced in a part or
whole or its contents divulged to third parties without
prior written consent of MPAG.

Drawn :
EN. MOHD HELMI BIN MOHD SHAHARUDDIN
PER. PED. SENIRAMA

Checked/Approved :
EN. SUGIMAN BIN JOHARI
PENGARAH KEAJUTERAAN

Scale : NTS

Date : DISEMBER 2020




Majlis Perbandaran Alor Gajah
Jalan Datu' Dato' Saidi, 78000 Alor Gajah
Tel : 06-556 1010, 556 2575, 556 1600
Fax : 06-5564909
Email : mpag@mpag.gov.my
Web : www.mpag.gov.my

PROJECT :


SHEET TITLE : TYPICAL DETAIL OF DRAIN AND WALL

DRAWING NO:


MPAG/JKJ/PLAN/01

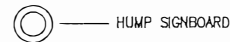


PLAN
SCALE :- N.T.S

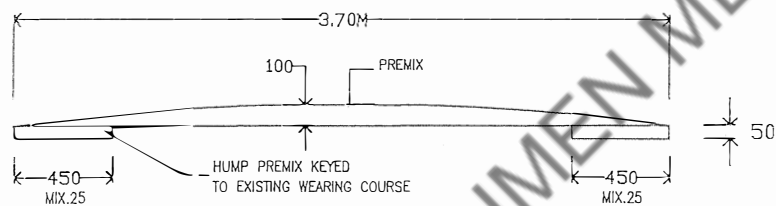

SECTION A-A
SCALE :- N.T.S

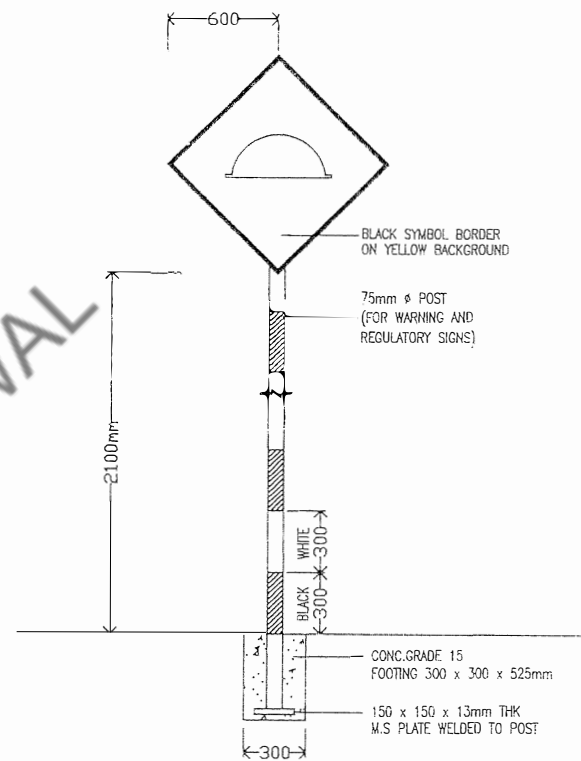

PLACEMENT OF SIGN
SCALE :- N.T.S

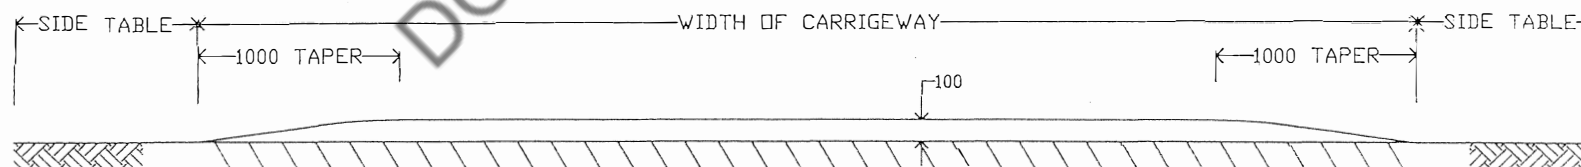


ELEVATION
SCALE :- N.T.S

Revisions:	This drawing remains the property of MAJLIS PERBANDARAN ALOR GAJAH (MPAG). It is subject to MPAG recall and must not be reproduced in a part or whole or its contents divulged to third parties without prior written consent of MPAG.	Drawn : EN MOHD HELMI BIN MOHD SHAHARUDDIN PENGALAN PERUMAH SENEWA Checked/Approved : EN SUGIMAN BIN JOHARI PERUMAH KAJANG PERUMAH SENEWA Scale : 1:500 Date : NOVEMBER 2019	 Majlis Perbandaran Alor Gajah Jalan Datu' Dal Said, 78000 Alor Gajah Tel: 06-556 1010, 556 2575, 556 1600 Fax : 06-5564909 Email : mpag@mpag.gov.my Web : www.mpag.gov.my	PROJECT : PERINCIAN-PERINCIAN PIAWAJAN KERJ-KERJA INFRASTRUKTUR UNTUK MAJLIS PERBANDARAN ALOR GAJAH SHEET TITLE : TYPICAL DETAIL OF HUMP	DRAWING NO:
------------	--	--	--	---	-------------

NOTA BAGI KOD WARNA


WARNA	JENIS BAHAN
Biru	Hight Intensity Prismatic Retro-Reflective Sheeting
Putih	(Seperti didalam arahan Teknikal Jalan oleh JKR.)
Hitam	-ATJ 2E/87 PINDAAN 2011

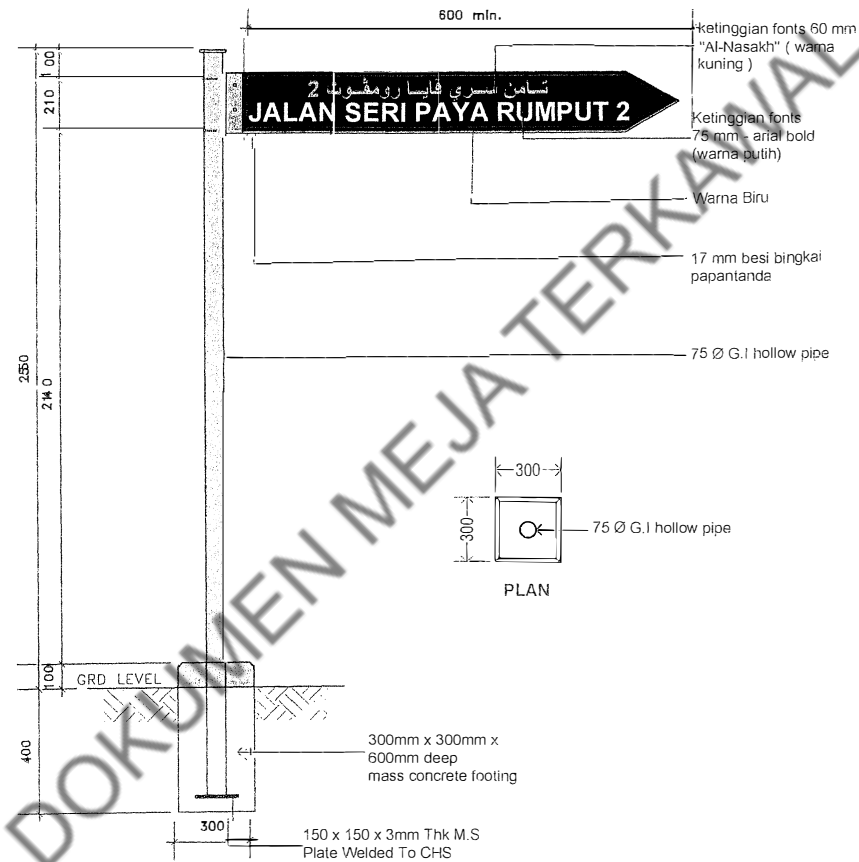

PAPAN TANDA NAMA JALAN


SCALE 1: 75

Revisions:		This drawing remains the property of MAJLIS PERBANDARAN ALOR GAJAH (MPAG). It is subject to MPAG recall and must not be reproduced in a part or whole or its contents divulged to third parties without prior written consent of MPAG.	Designed : SUGIMAN	Drawn: HELMI	 Majlis Perbandaran Alor Gajah Jalan Dato' Dal Said, 78000 Alor Gajah Tel : 06-556 1010, 556 2575, 556 1600 Fax : 06-5564909 Email : mpag@mpag.gov.my Web : www.mpag.gov.my	PROJECT : CADANGAN MEMBINA PAPAN TANDA NAMA JALAN & PERINGATAN DI DAERAH ALOR GAJAH, MELAKA.	DRAWING NO:
			Checked : SUGIMAN	Approved: SUGIMAN		SHEET TITLE : STANDARD DETAILS	
			Scale 1 : 75	Date: SEPTEMBER 2020			

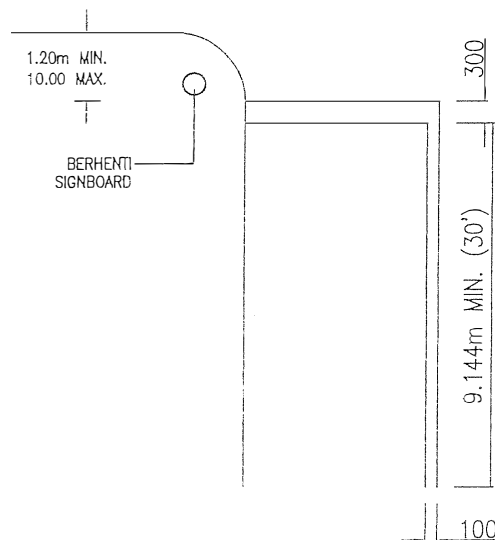

PAVEMENT MARKING AT 'BERHENTI' SIGN

SCALE :- N.T.S

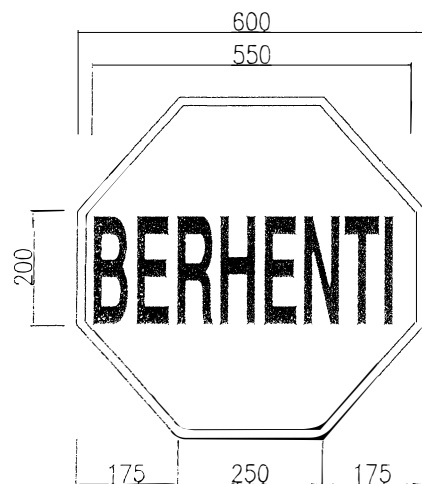

NOTE :


TRAFFIC SIGN AND SIGNAL POSTS SHALL BE STRIPED WITH ALTERNATING COLOURS OF ORANGE AND BLACK OF 300mm INTERVAL.

ALL SIGNS SHALL BE HIGH INTENSITY RETRO REFLECTIVE GRADE SHEETING.
ALL ROAD MARKINGS SHALL BE IN ' HOT APPLIED THERMOPLASTIC PAINT '

'BERHENTI' SIGNBOARD

SCALE :- N.T.S

BACKGROUND - RED
BORDER - WHITE
LETTERING - WHITE

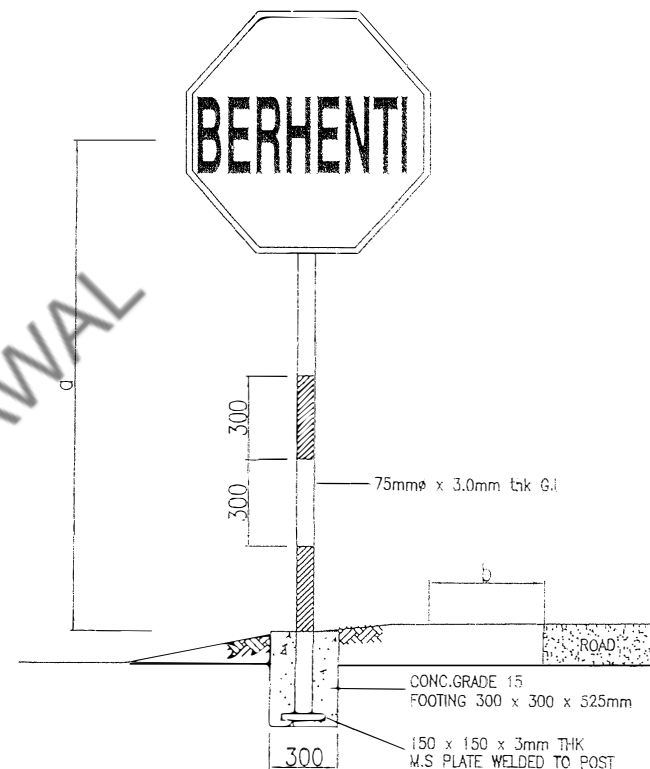

VERTICAL : RURAL AREA $a > 1.50m$
BUSINESS AND RESIDENTIAL AREAS $a > 2.20m$

LATERAL : WITH ROAD SHOULDERS $b > 0.60m$
WITHOUT ROAD SHOULDERS $b > 3.60m$
OUTSIDE CURB FACE GUARDRAIL LINE PAVED SHOULDER $b > 0.60m$

PLACEMENT OF SIGNS

SCALE :- N.T.S

Revisions:

This drawing remains the property of MAJLIS PERBANDARAN ALOR GAJAH (MPAG). It is subject to MPAG recall and must not be reproduced in a part or whole or its contents divulged to third parties without prior written consent of MPAG.

Drawn : EN MOHD HELMI BIN MOHD SHAHARUDDIN
PEN. PER. SIKER
Checked/Approved : EN SUGIMAN BIN JOHARI
PERAWAN TERKAWAL

Scale : NOT TO SCALE Date : NOVEMBER 2019




Majlis Perbandaran Alor Gajah
Jalan Datu' Dol Said, 78000 Alor Gajah
Tel : 06-556 1010, 556 2575, 556 1600
Fax : 06-5564909
Email : mpag@mpag.gov.my
Web : www.mpag.gov.my


PROJECT : PERINCIAN-PERINCIAN PIWAJIAN KERJA-KERJA INFRASTRUKTUR UNTUK MAJLIS PERBANDARAN ALOR GAJAH

SHEET TITLE : TYPICAL DETAIL OF 'BERHENTI' SIGN

DRAWING NO:

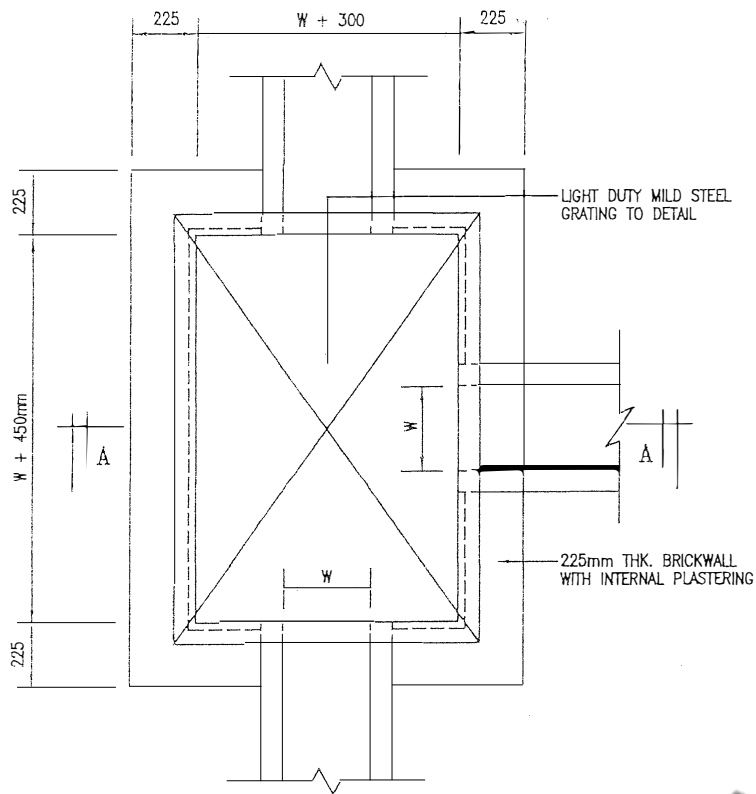


PLAN

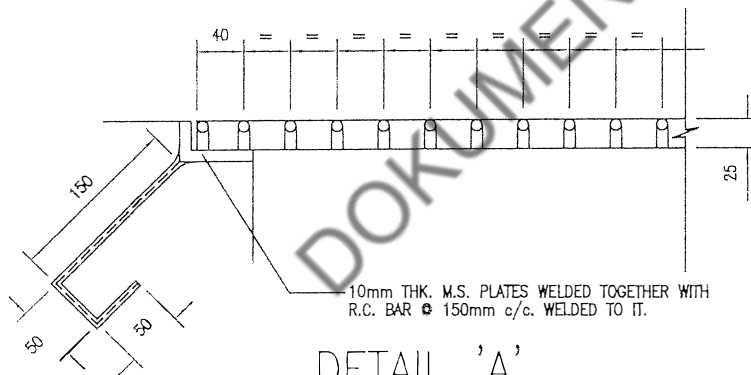

DETAIL 'A'


SCALE :- 1:50

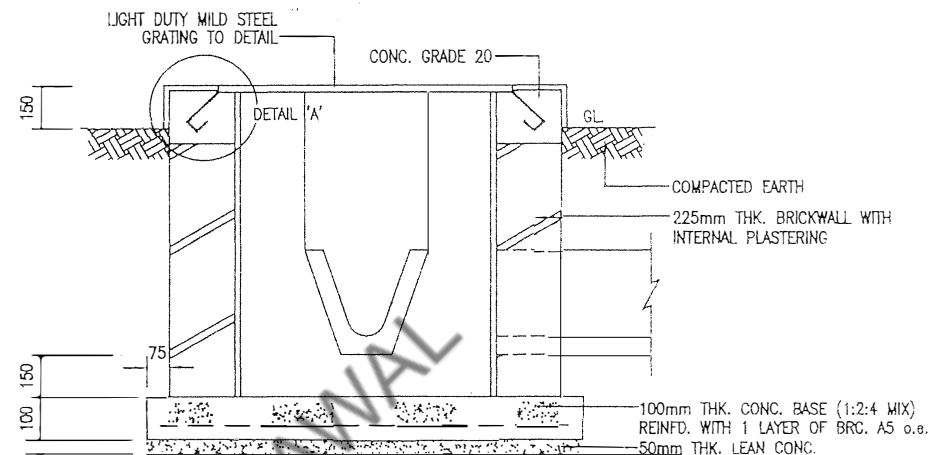

SECTION A-A

TYPICAL DETAILS OF SUMP PIT WITH LIGHT DUTY MILD STEEL GRATING OVER

SCALE :- 1:20

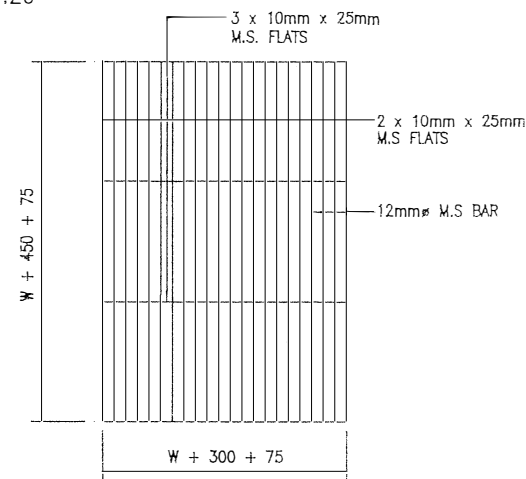

PLAN VIEW OF GRATING

SCALE :- N.T.S

Revisions:	This drawing remains the property of MAJLIS PERBANDARAN ALOR GAJAH (MPAG). It is subject to MPAG recall and must not be reproduced in a part or whole or its contents divulged to third parties without prior written consent of MPAG.	Drawn: EN MOHD HELMI BIN MOHD SHAHARUDIN PELLUKS PELAN Checked/Approved: EN SUKMAN BIN JOHARI PERAWAN KEMENTERIAN Scale: 1:100 Date: SEPTEMBER 2014	Logo of Majlis Perbandaran Alor Gajah Majlis Perbandaran Alor Gajah Jalan Dato' Dal Said, 78000 Alor Gajah Tel: 06-556 1010, 556 2575, 556 1600 Fax: 06-556 4909 Email: mpag@mpag.gov.my Web: www.mpa.gov.my	PROJECT: PERINCIAN-PERINCIAN PIAWAN KERJA-KERJA INFRASTRUKTUR UNTUK MAJLIS PERBANDARAN ALOR GAJAH SHEET TITLE: TYPICAL DETAIL OF SUMP PIT WITH M.S GRATING	DRAWING NO: MPAG/JKJ/PLAN/08
-------------------	---	--	---	---	---